



地块区位图

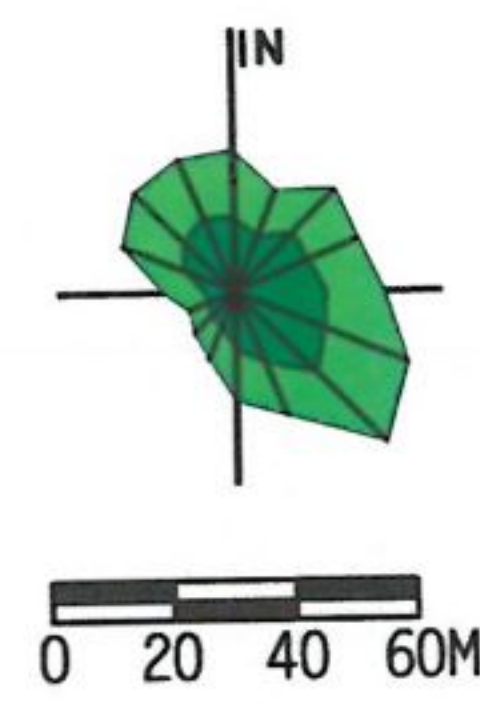

说明：
本地块规划图仅作为前期招商及测算使用，最终规划设计条件以正式地块规划为准

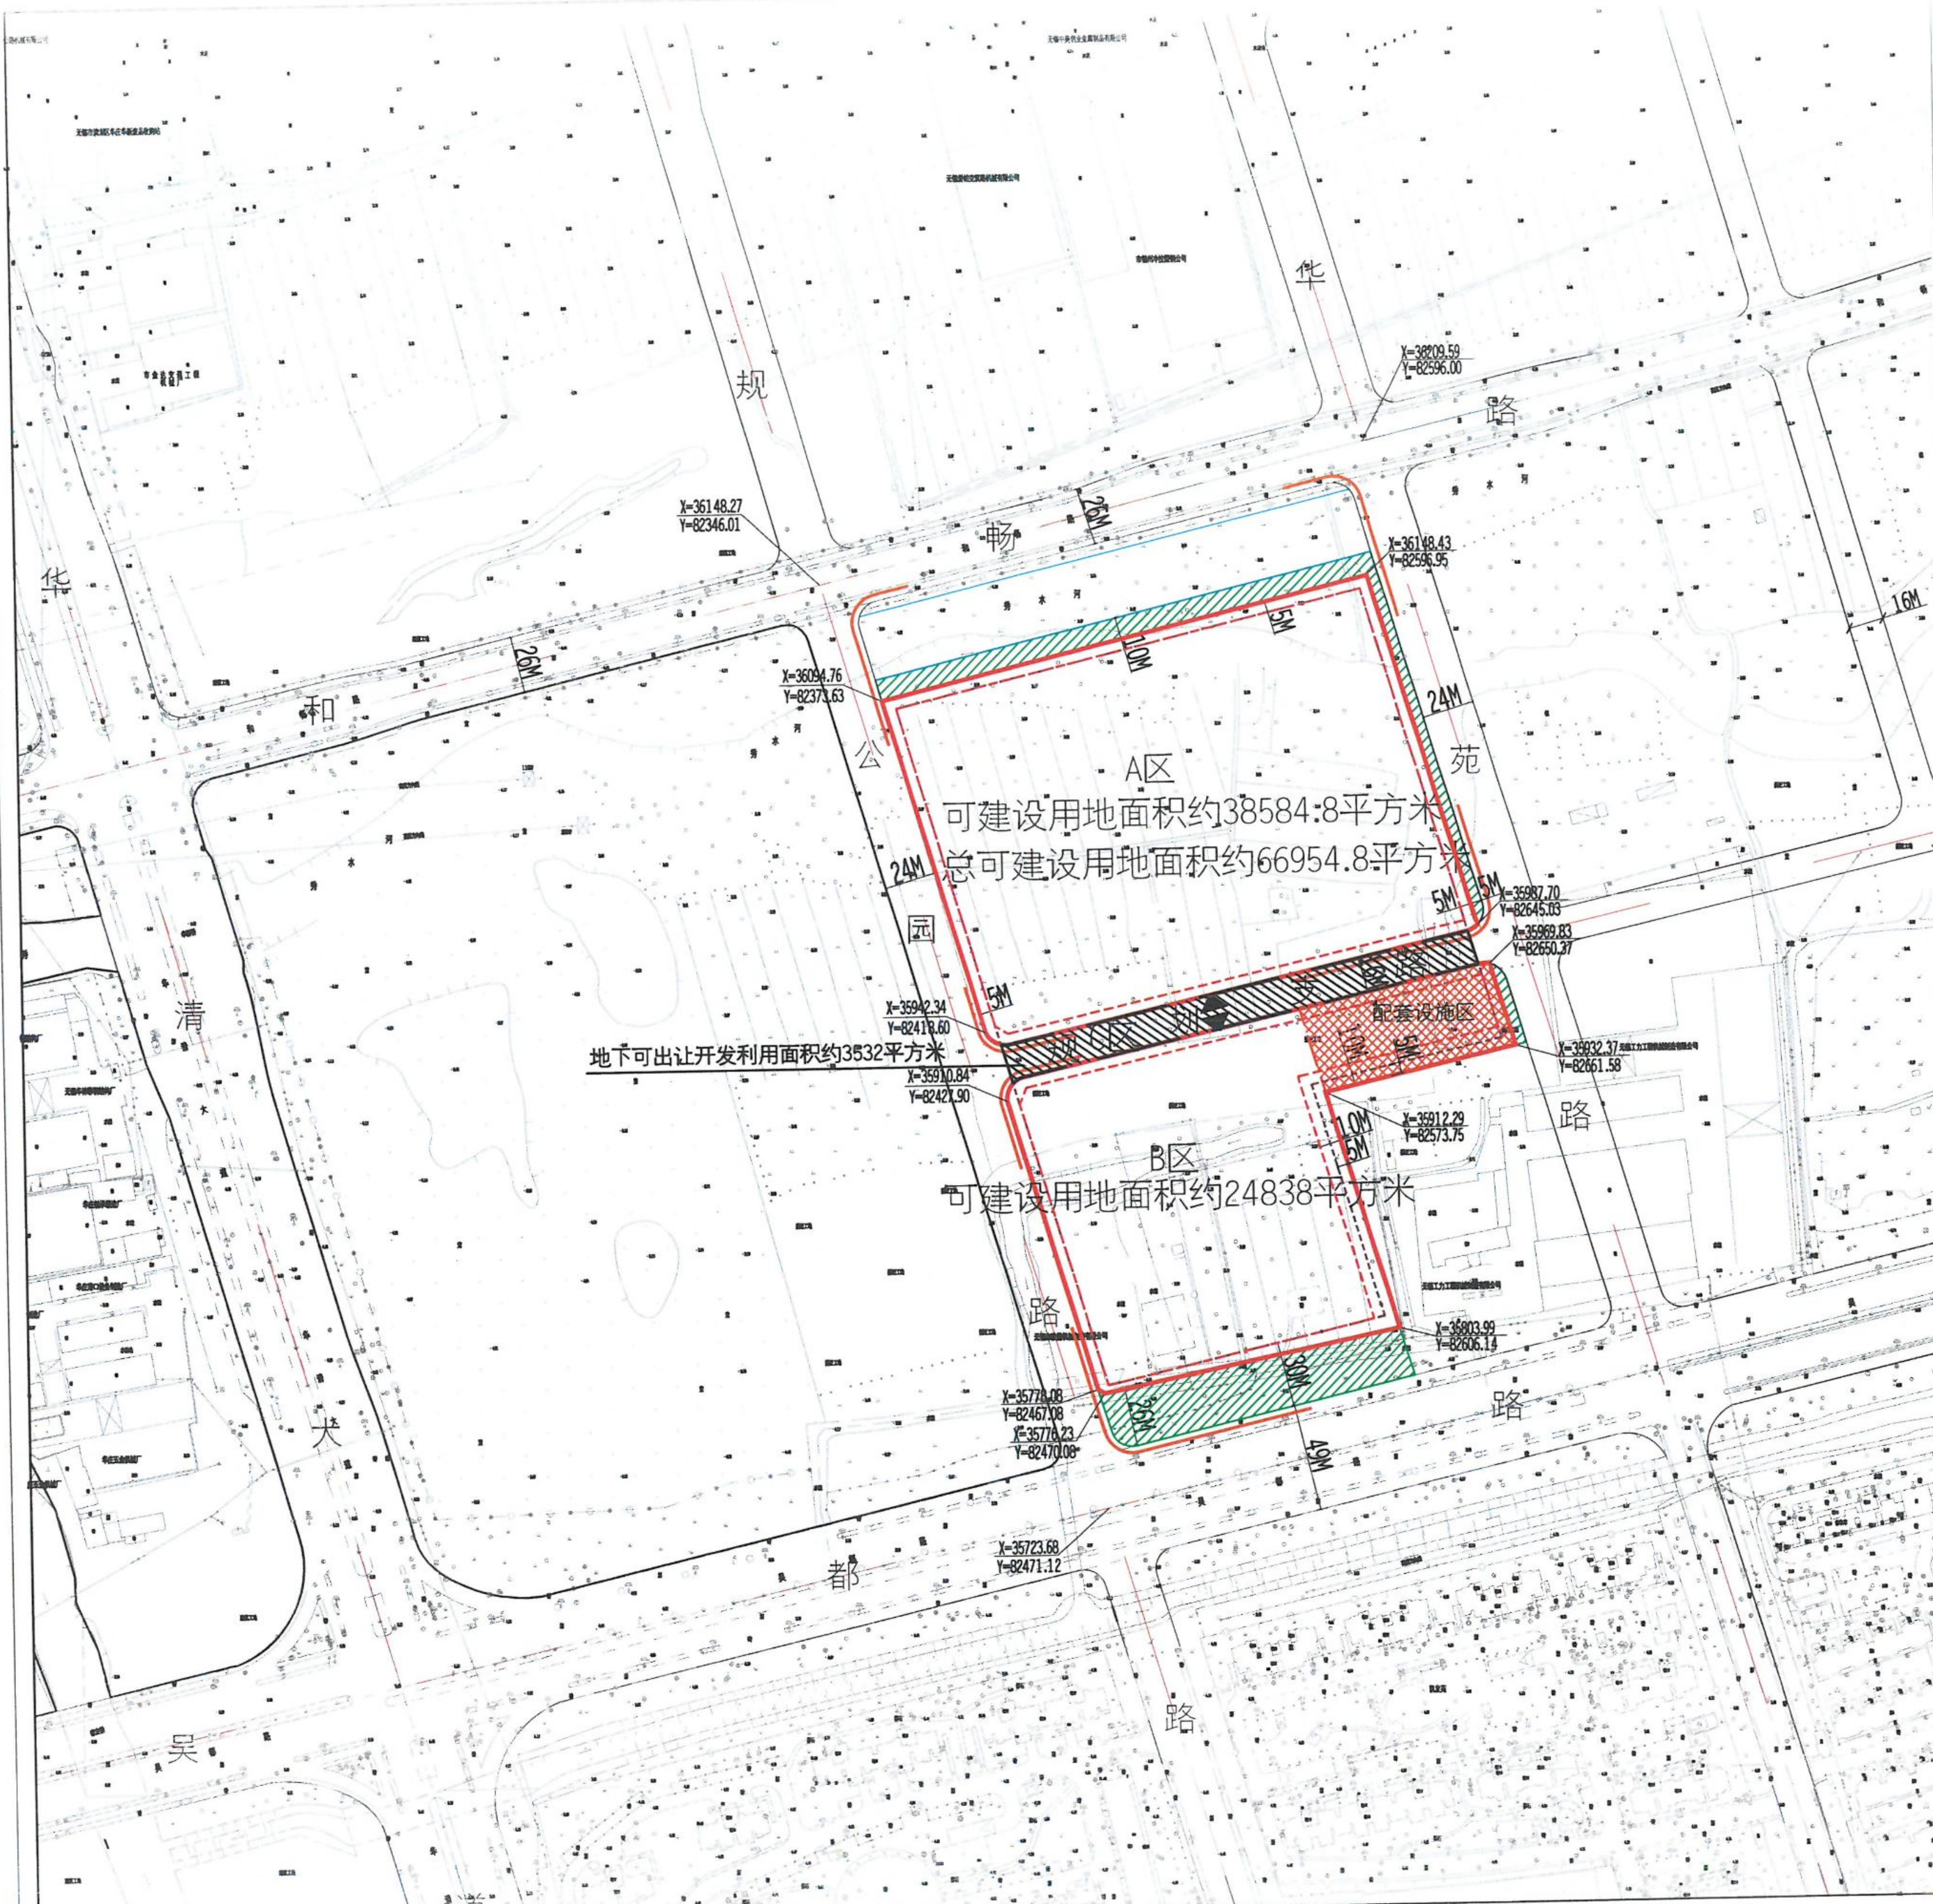

A区
可建设用地面积约38584.8平方米
总可建设用地面积约66954.8平方米

B区
可建设用地面积约24838平方米

地下可出让开发利用面积约3532平方米

图例

- 道路红线及中心线
- 高压线及高压控制走廊
- 可建设用地范围线
- 轨道交通控制线
- 建筑控制线
- 文物保护范围
- 高层建筑控制线
- 现状保留建筑
- 地下空间控制线
- 绿地范围
- 禁止机动车出入口控制线
- 尺寸标注
- 机动车开口方向
- 河道水系
- 地下可出让开发利用空间
- 坐标标注
- 配套设施区

无锡市自然资源和规划局地块规划图

地块位置	华苑路-和畅路-公园路-吴都路		
地块名称	华苑路与吴都路交叉口西北侧地块	地块编号	XDG-2020-55号
所属行政区	经开区	日期	2020年7月

