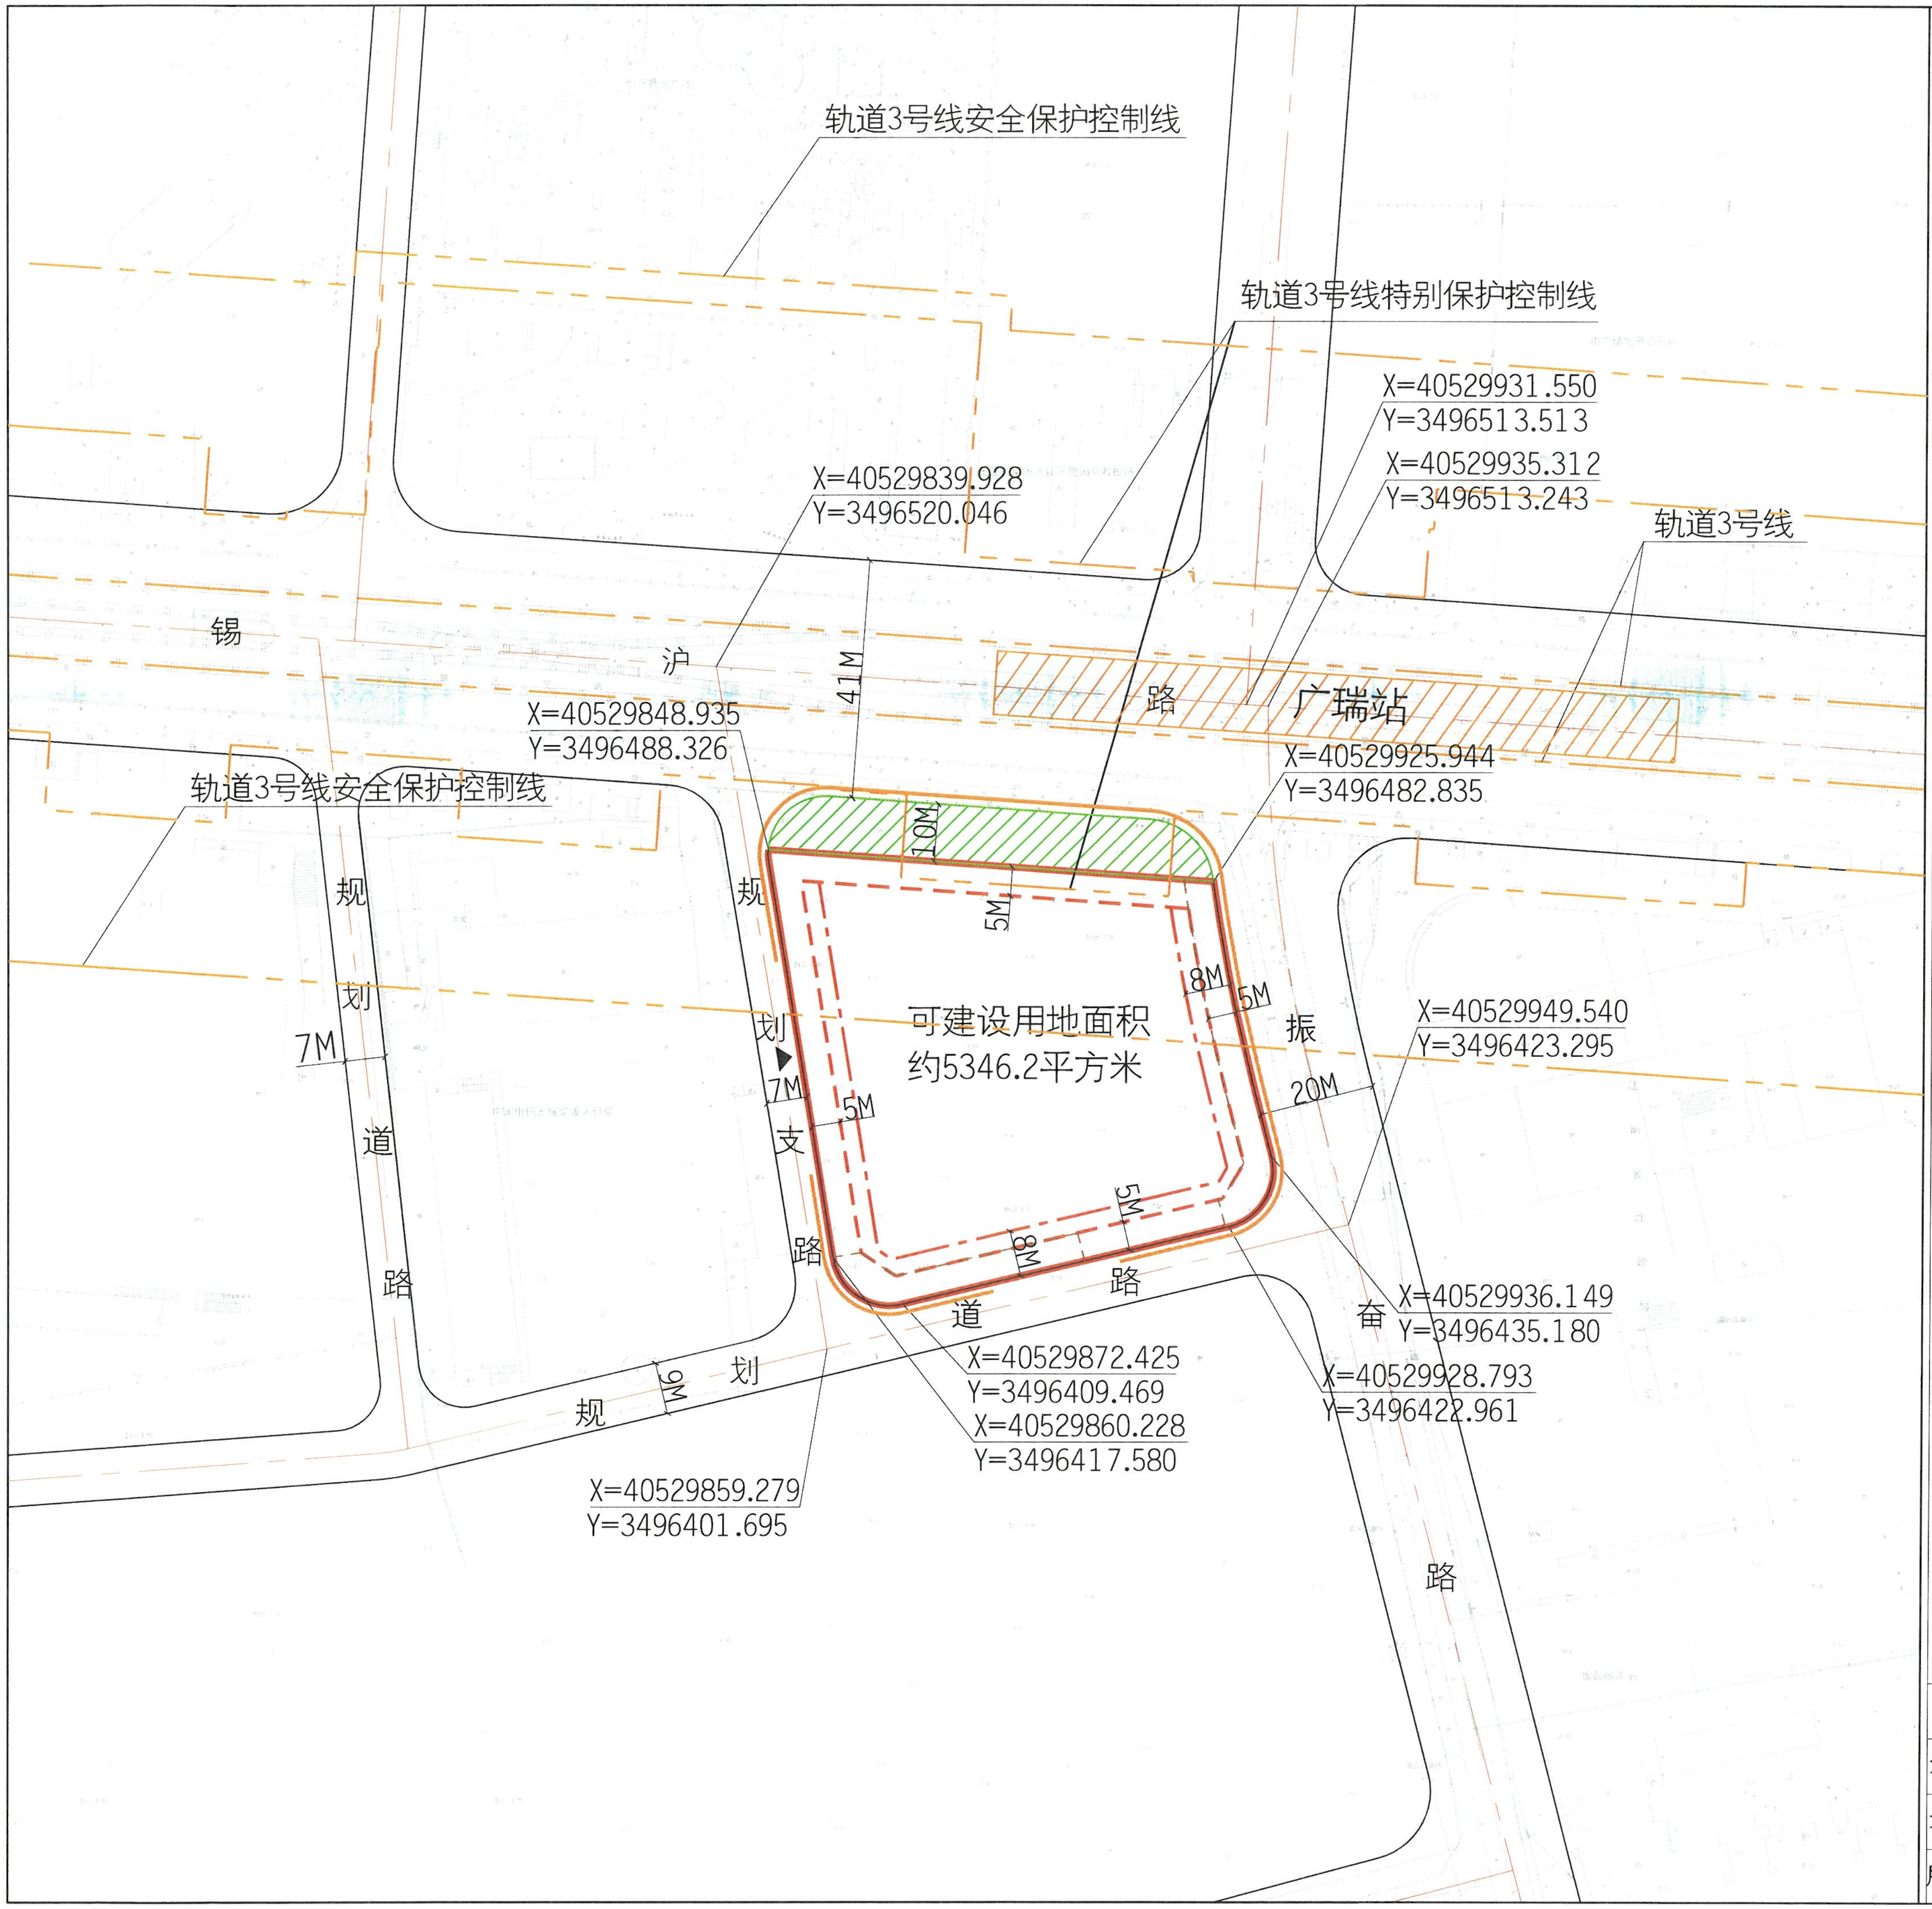
轨道3号线安全保护控制线
轨道3号线特别保护控制线
X=40529931.550
Y=3496513.513
X=40529935.312
Y=3496513.243
X=40529839.928
Y=3496520.046
轨道3号线
锡
沪
路
广瑞站
41M
X=40529848.935
Y=3496488.326
X=40529925.944
Y=3496482.835
轨道3号线安全保护控制线
10M
5M
规
划
支
路
规
划
道
路
7M
7M
8M
5M
振
奋
路
20M
可建设用地面积
约5346.2平方米
5M
5M
8M
X=40529949.540
Y=3496423.295
X=40529936.149
Y=3496435.180
道
路
划
规
9M
X=40529872.425
Y=3496409.469
X=40529860.228
Y=3496417.580
X=40529928.793
Y=3496422.961
X=40529859.279
Y=3496401.695
路

地块区位图

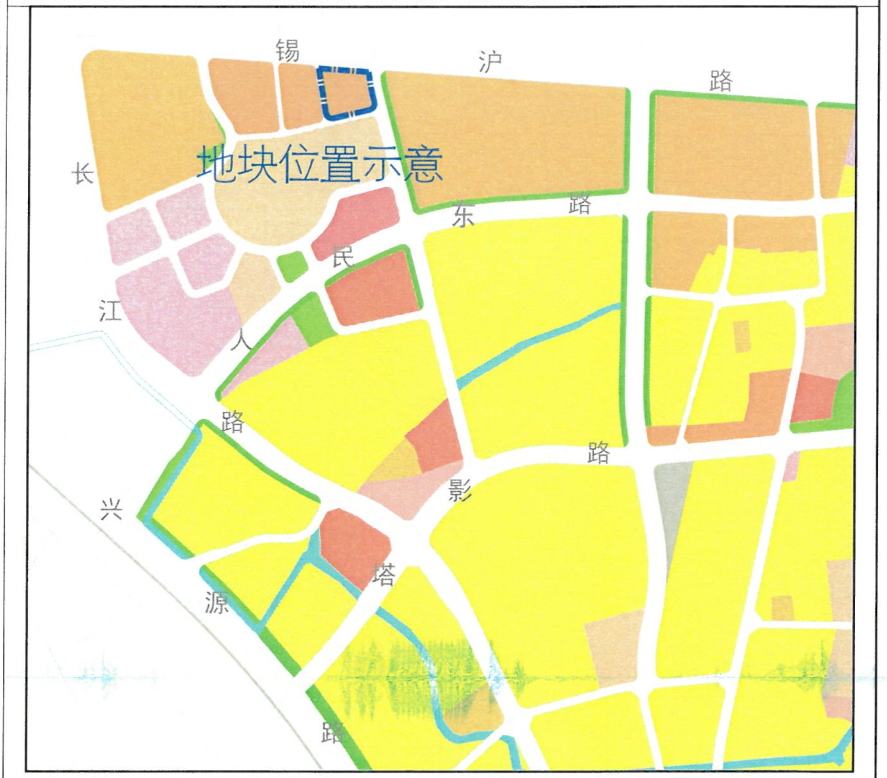
锡
沪
路
地块位置示意
长
江
路
东
路
民
人
路
路
兴
源
路
影
塔
路

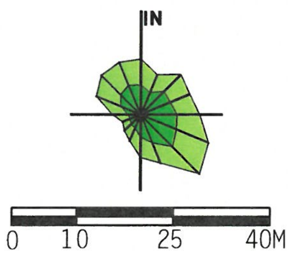

说明：
本地块一年内未签订国有土地使用权出让合同的，地块规划图自行失效。

图 例

- 道路红线及中心线
- 可建设用地范围线
- 建筑控制线
- 高层建筑控制线
- 地下空间控制线
- 禁止机动车出入口控制线
- ▲ 机动车开口方向
- 高压线及高压控制走廊
- 轨道交通控制线
- 文物保护范围
- 现状保留建筑
- 🟩 绿地范围
- 8M 尺寸标注
- X=40528392.534 Y=3494903.028 坐标标注

无锡市自然资源和规划局地块规划图

地块位置	振奋路-规划道路-规划支路-锡沪路		
地块名称	人力资源产业园三期A块	地块编号	XDG-2021-79号
所属行政区	梁溪区	日 期	2021年9月

3202011992510