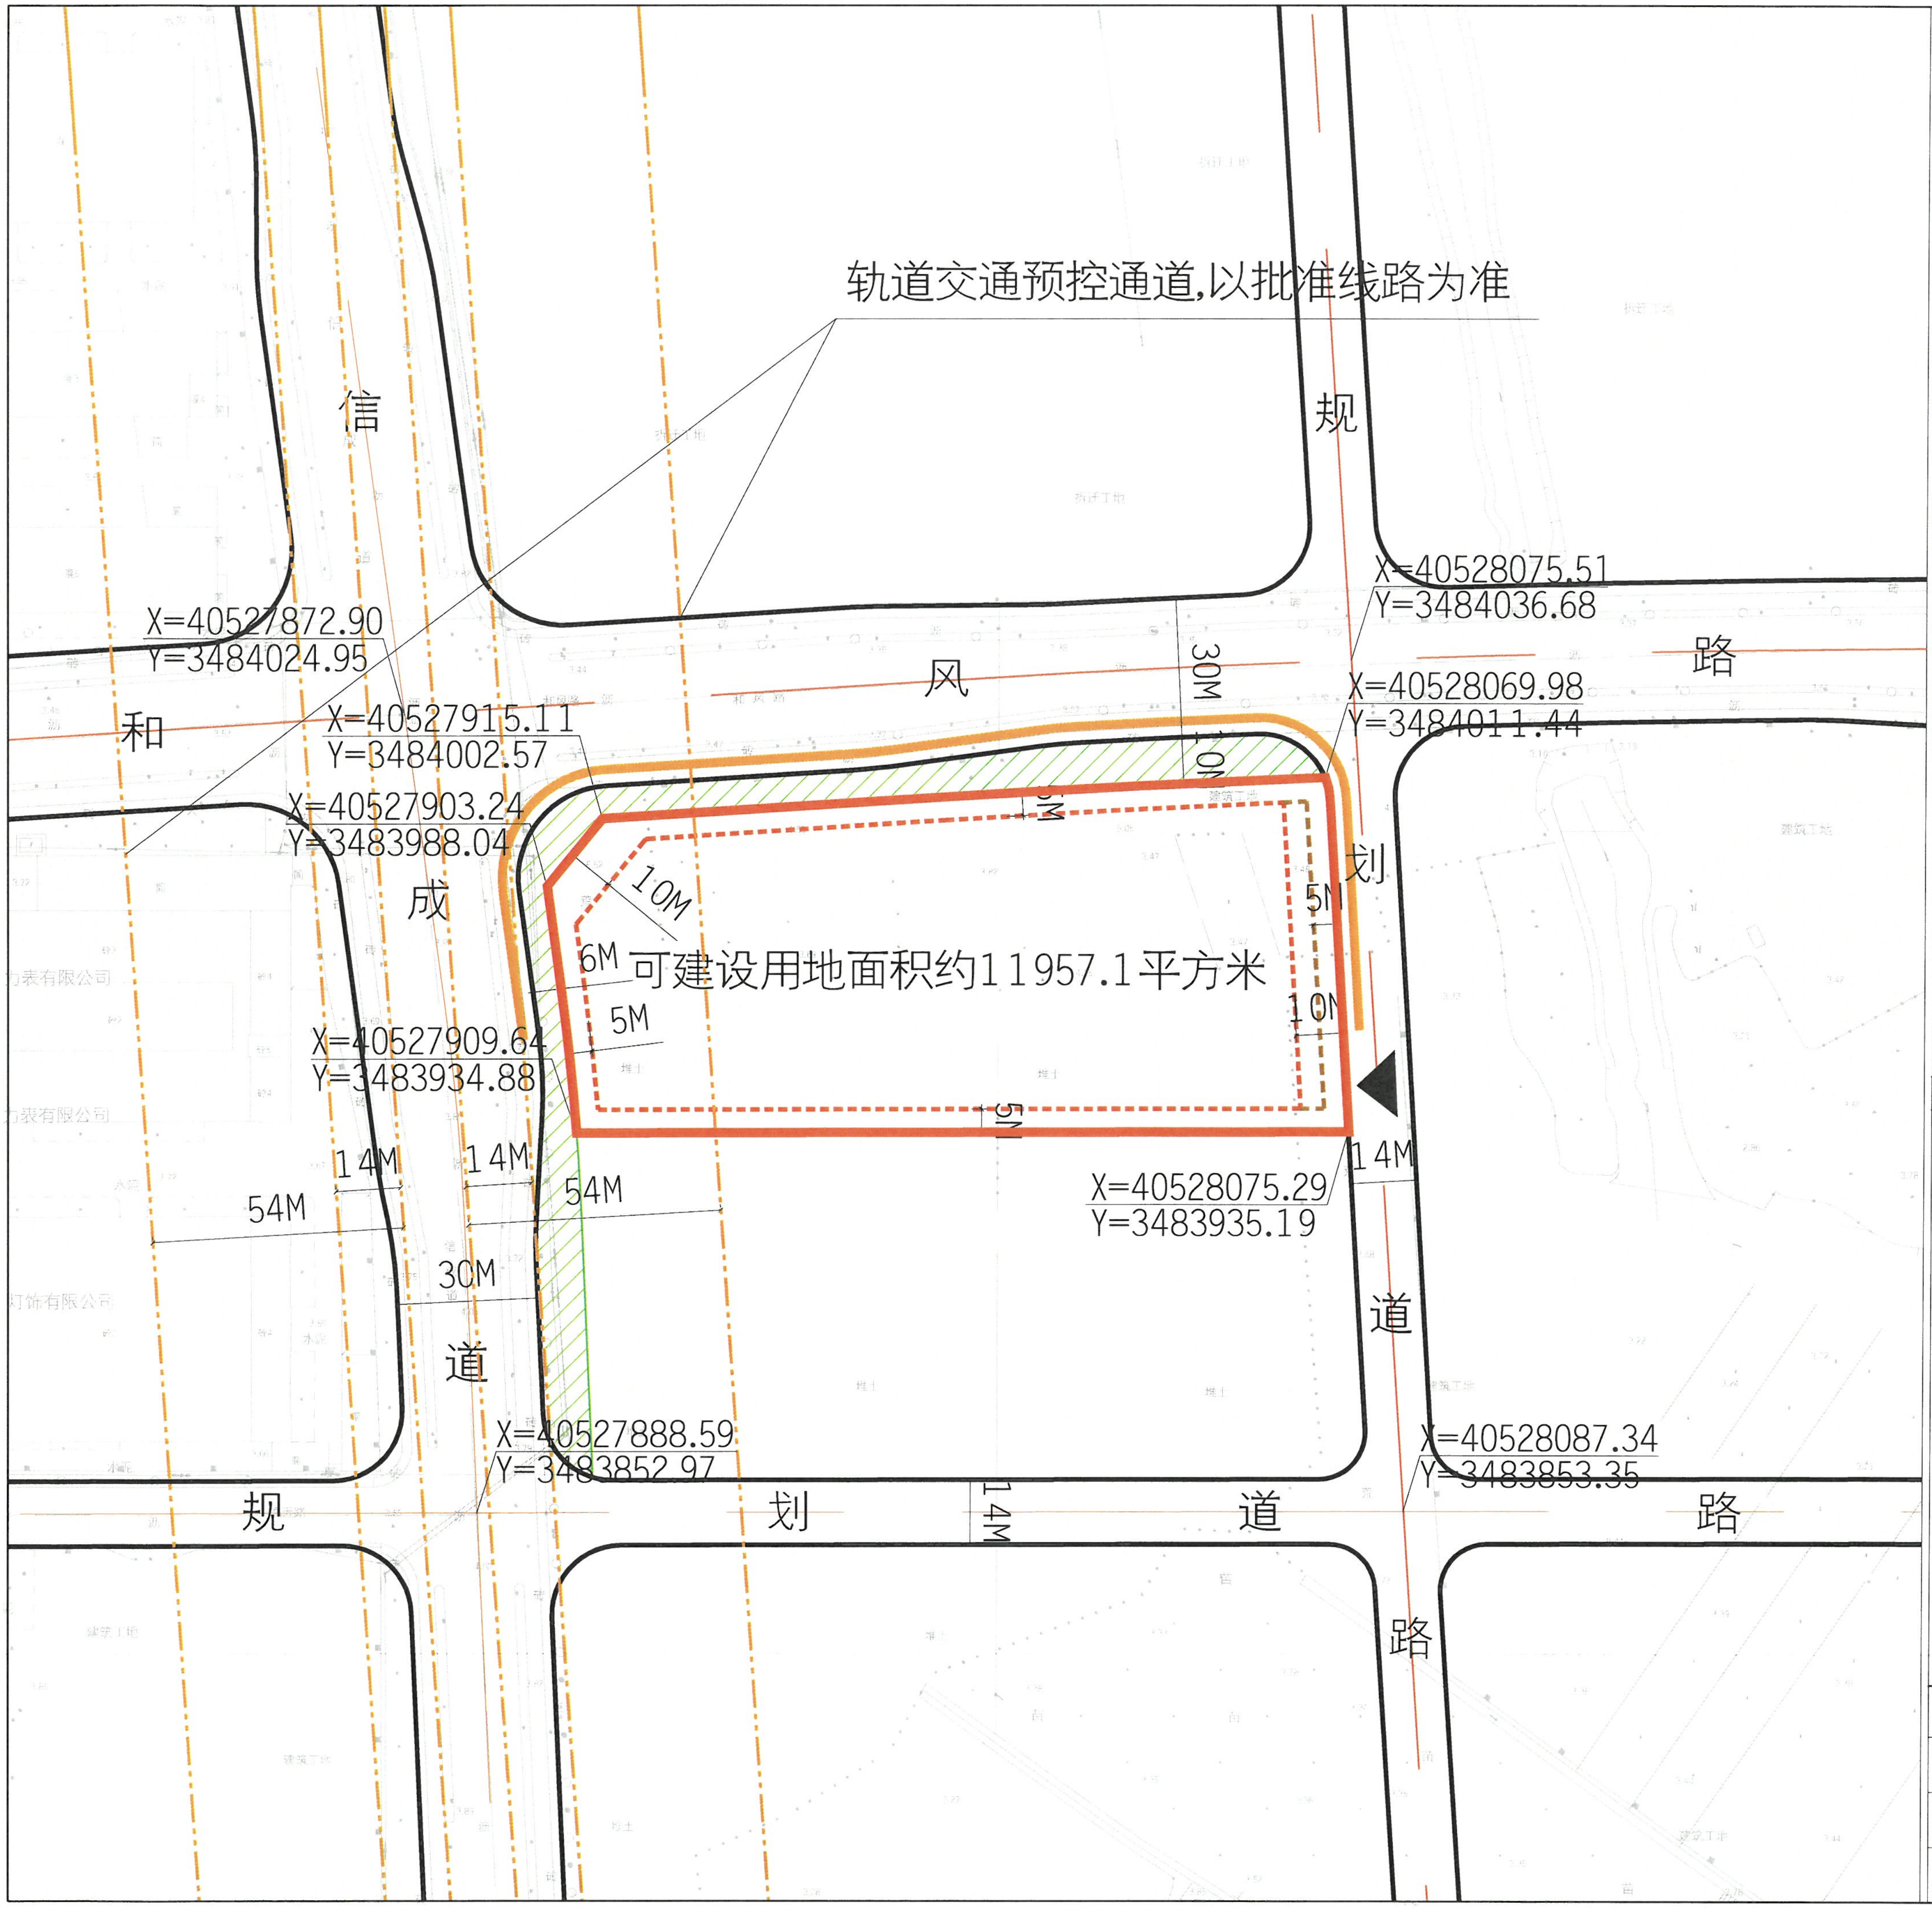
轨道交通预控通道,以批准线路为准
信成道
规划道路
和风路
规划道路
X=40527872.90
Y=3484024.95
X=40527915.11
Y=3484002.57
X=40527903.24
Y=3483988.04
X=40527909.64
Y=3483934.88
X=40527888.59
Y=3483852.97
X=40528075.51
Y=3484036.68
X=40528069.98
Y=3484011.44
X=40528075.29
Y=3483935.19
X=40528087.34
Y=3483853.35
30M
10M
6M
10M
6M
5M
5M
10M
5M
14M
14M
14M
54M
54M
30M
14M
可建设用地面积约11957.1平方米

## 地 块 区 位 图

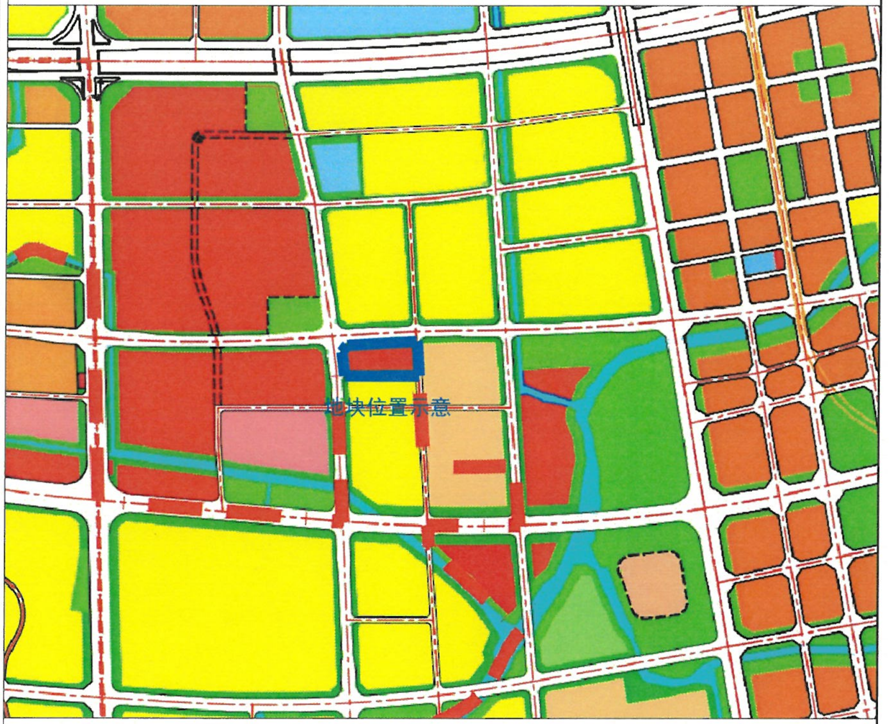

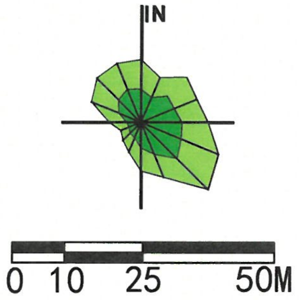

说明：
本地块一年内未签订国有土地使用权出让合同的，地块规划图自行失效。

## 图 例

- 道路红线及中心线
- 可建设用地范围线
- 建筑控制线
- 高层建筑控制线
- 地下建筑控制线
- 禁止机动车出入口控制线
- ▲ 机动车开口方向
- 高压线及高压控制走廊
- 轨道交通控制线
- 文物保护范围
- 现状保留建筑
- 绿地范围
- 24M 尺寸标注
- 河道水系
- X=46339.925 Y=78053.532 坐标标注

## 无锡市自然资源和规划局地块规划图

| | | | |
|---|---|---|---|
| 地块位置 | 规划道路-现状空地-信成道-和风路 | | |
| 地块名称 | 和风路与信成道交叉口东南侧地块 | 地块编号 | XDG-2021-95号 |
| 所属行政区 | 经开区 | 日　　期 | 2021年11月 |