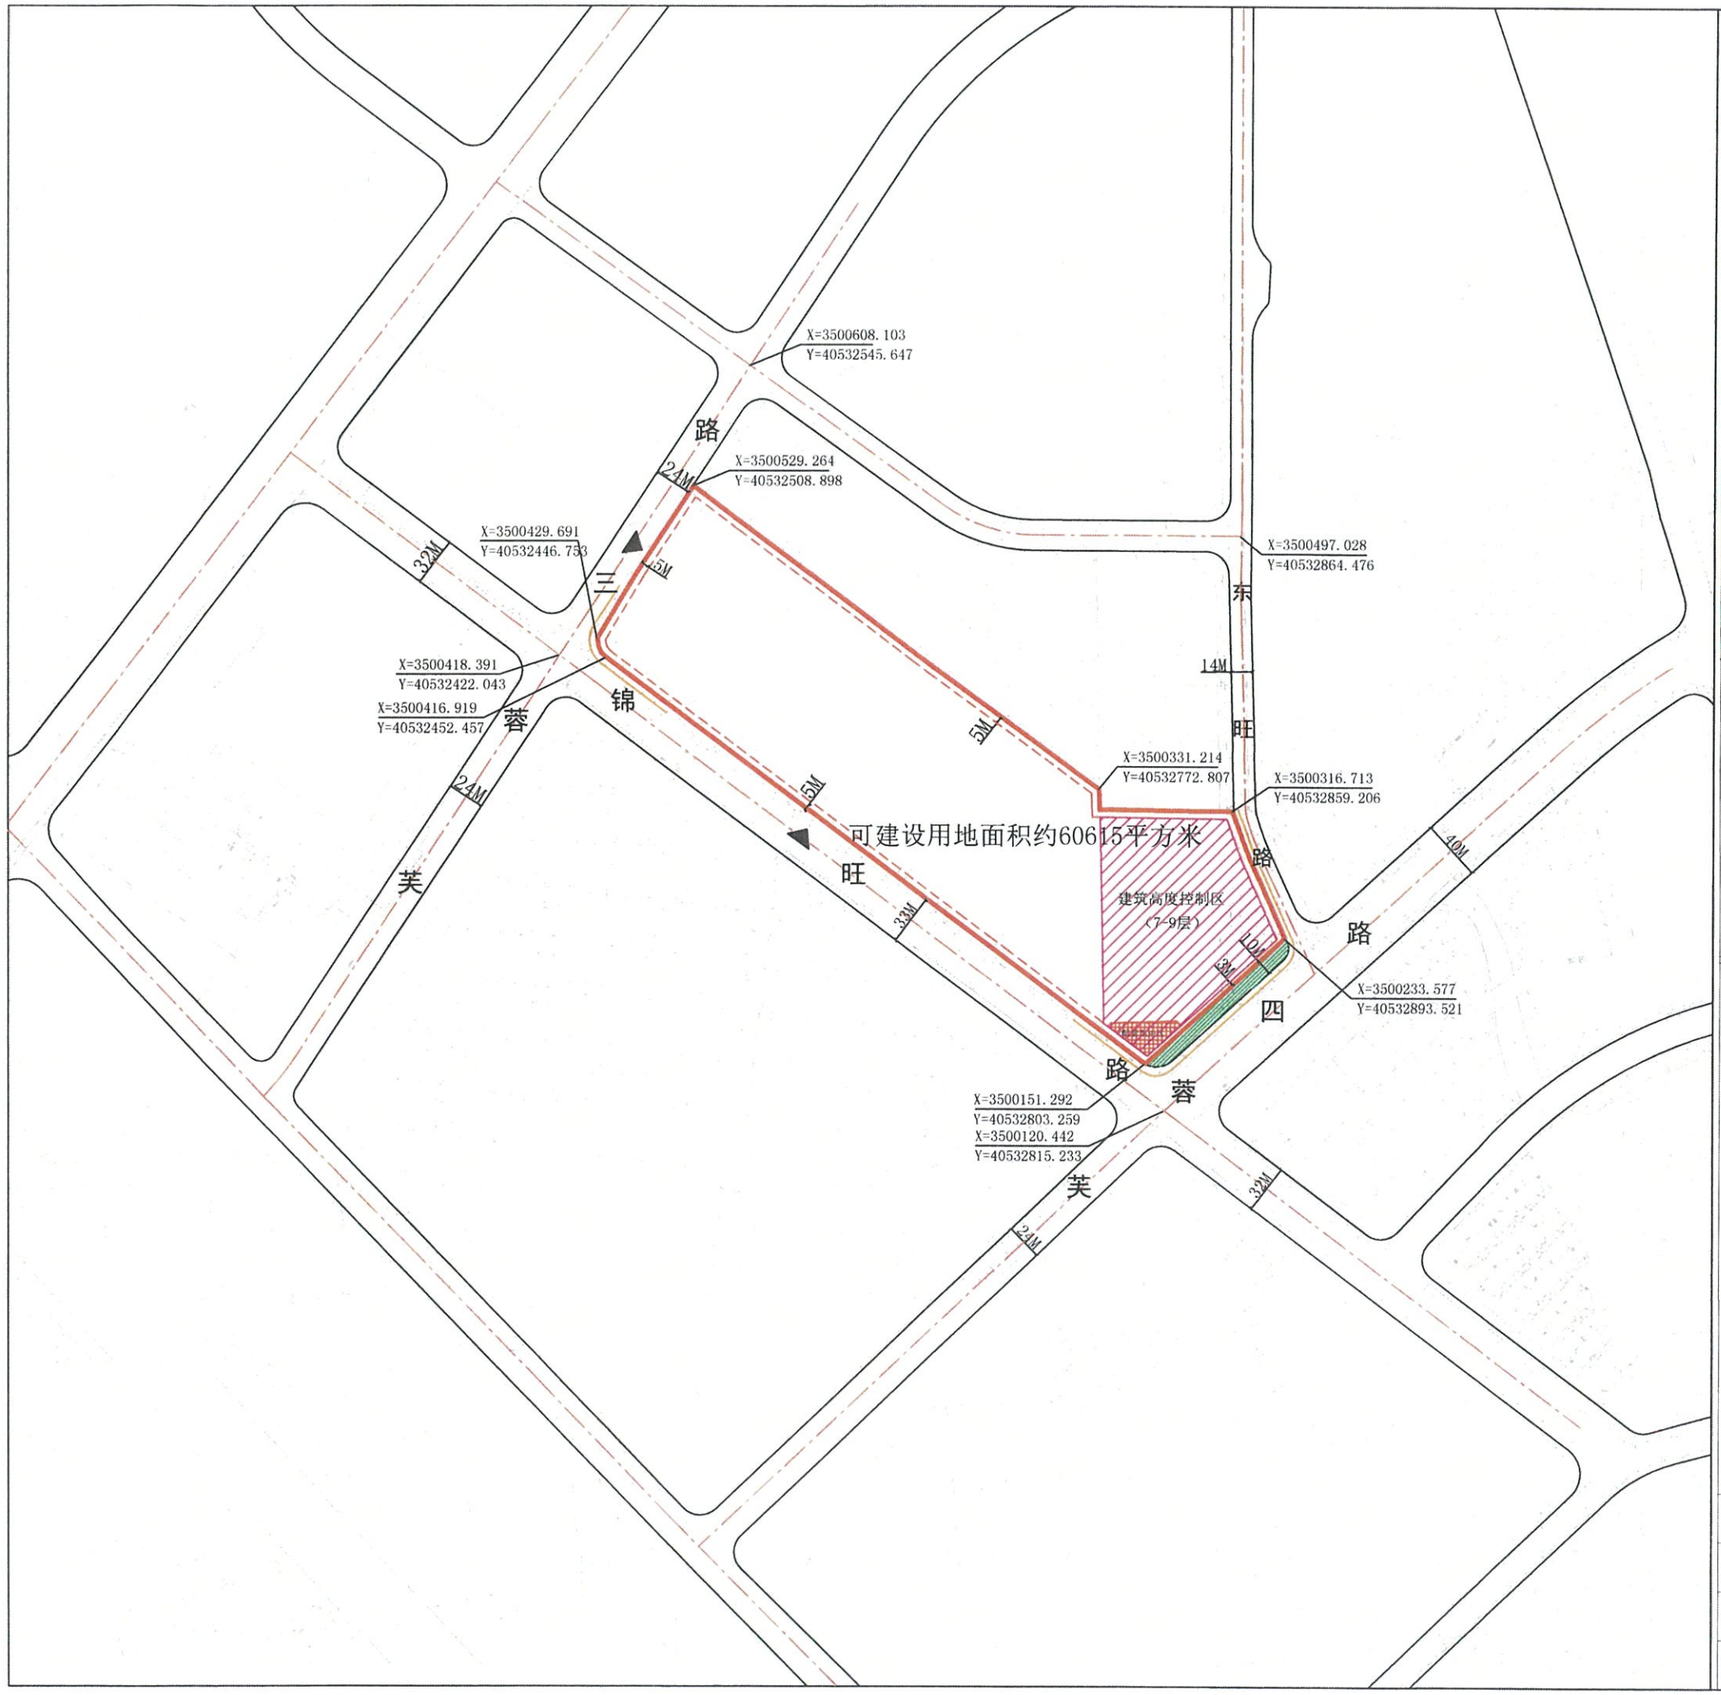

地块区位图

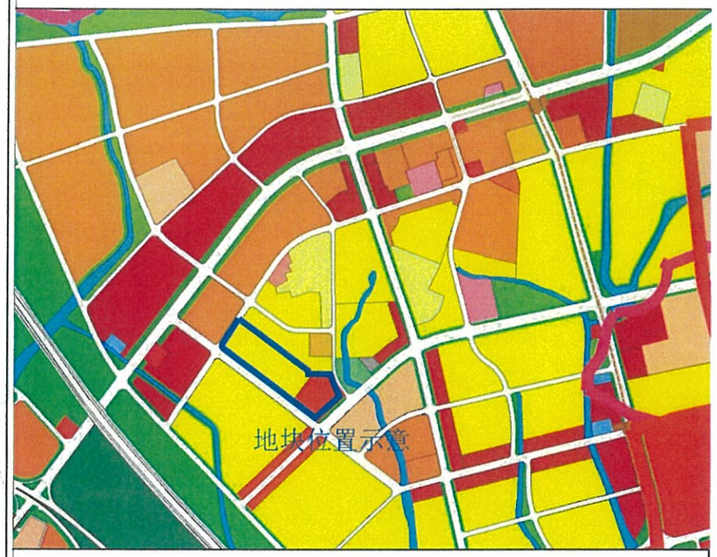

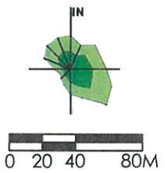

说明：
本地块一年内未签订国有土地使用权出让合同的，地块规划图自行失效。

图　例

- 忽巆红线及中心线
- 可建娲用地范围线
- 建筑控制线
- 穑层建筑控制线
- 地下空瞩控制线
- 禁止机动迪出入口控制线
- 机动迪开口方向
- 建筑高度控制区
- 配套集中区
- 穑压线及穑压控制猖廊
- 迴怄交通控制线
- 文物保护范围
- 现状保留建筑
- 绿地范围
- 26M 尺寸标注
- X=46339.925 Y=78053.532 坐标标注

无锡市自然资源和规划局地块规划图

地块位置	锦旺苑-芙蓉四路-锦旺路-芙蓉三路		
地块名称	锦旺路与芙蓉四路交叉口东北侧地块	地块编号	XDG-2022-4号
所属行政区	锡山区	日　　期	2022年3月