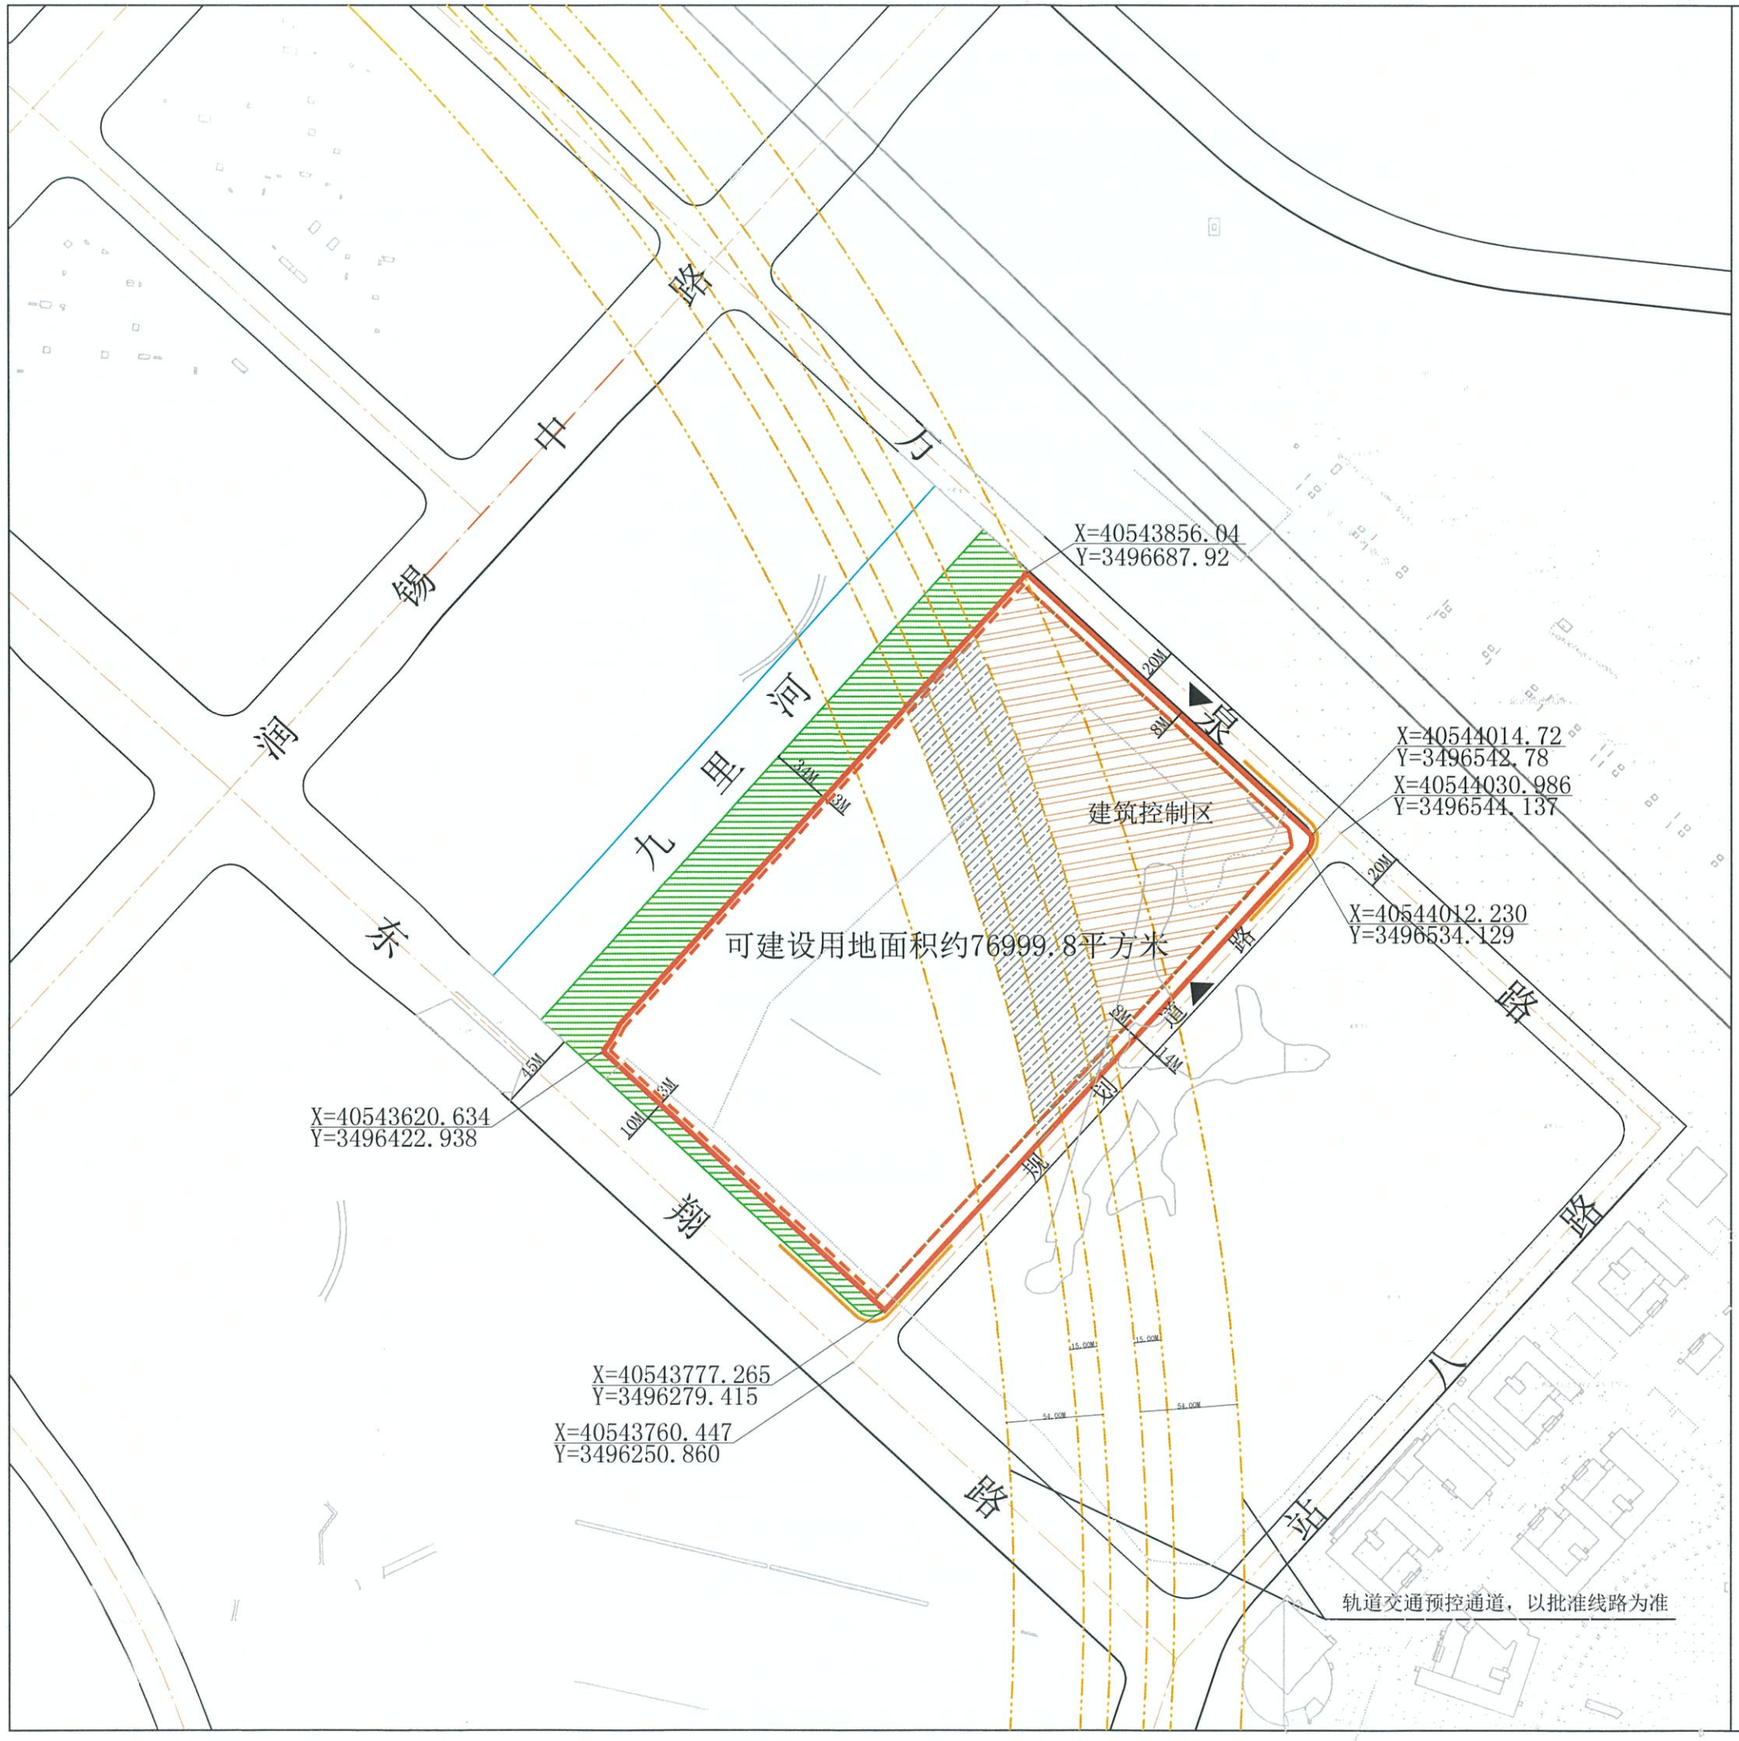

地块区位图

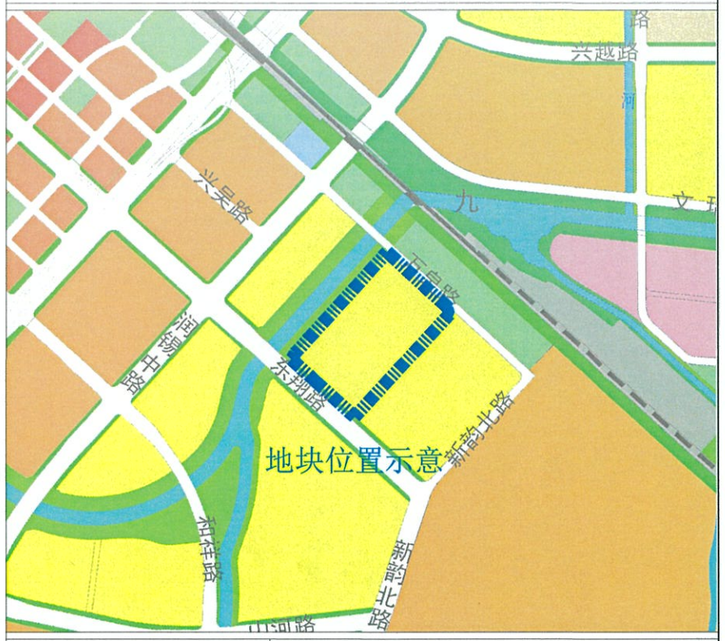

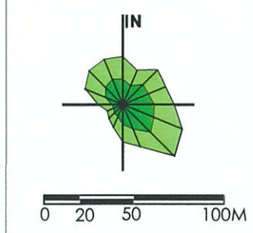

说明：
本地块一年内未签订国有土地使用权出让合同的，地块规划图自行失效。

图　例

- 道路红线及中心线
- 可建设用地范围线
- 建筑控制线
- 高层建筑控制线
- 地下建筑控制线
- 禁止机动车出入口控制线
- 机动车开口方向
- 可建设用地范围内地铁特别保护区
- 建筑控制区
- 高压线及高压控制走廊
- 轨道交通控制线
- 文物保护范围
- 现状保留建筑
- 绿地范围
- 24M 尺寸标注
- X=46339.925 Y=78053.532 坐标标注

无锡市自然资源和规划局地块规划图

地块位置	规划道路-东翔路-现状河道-万泉路		
地块名称	东翔路与规划道路交叉口西北侧地块	地块编号	XDG-2022-48号
所属行政区	锡山区	日　　期	2022年6月