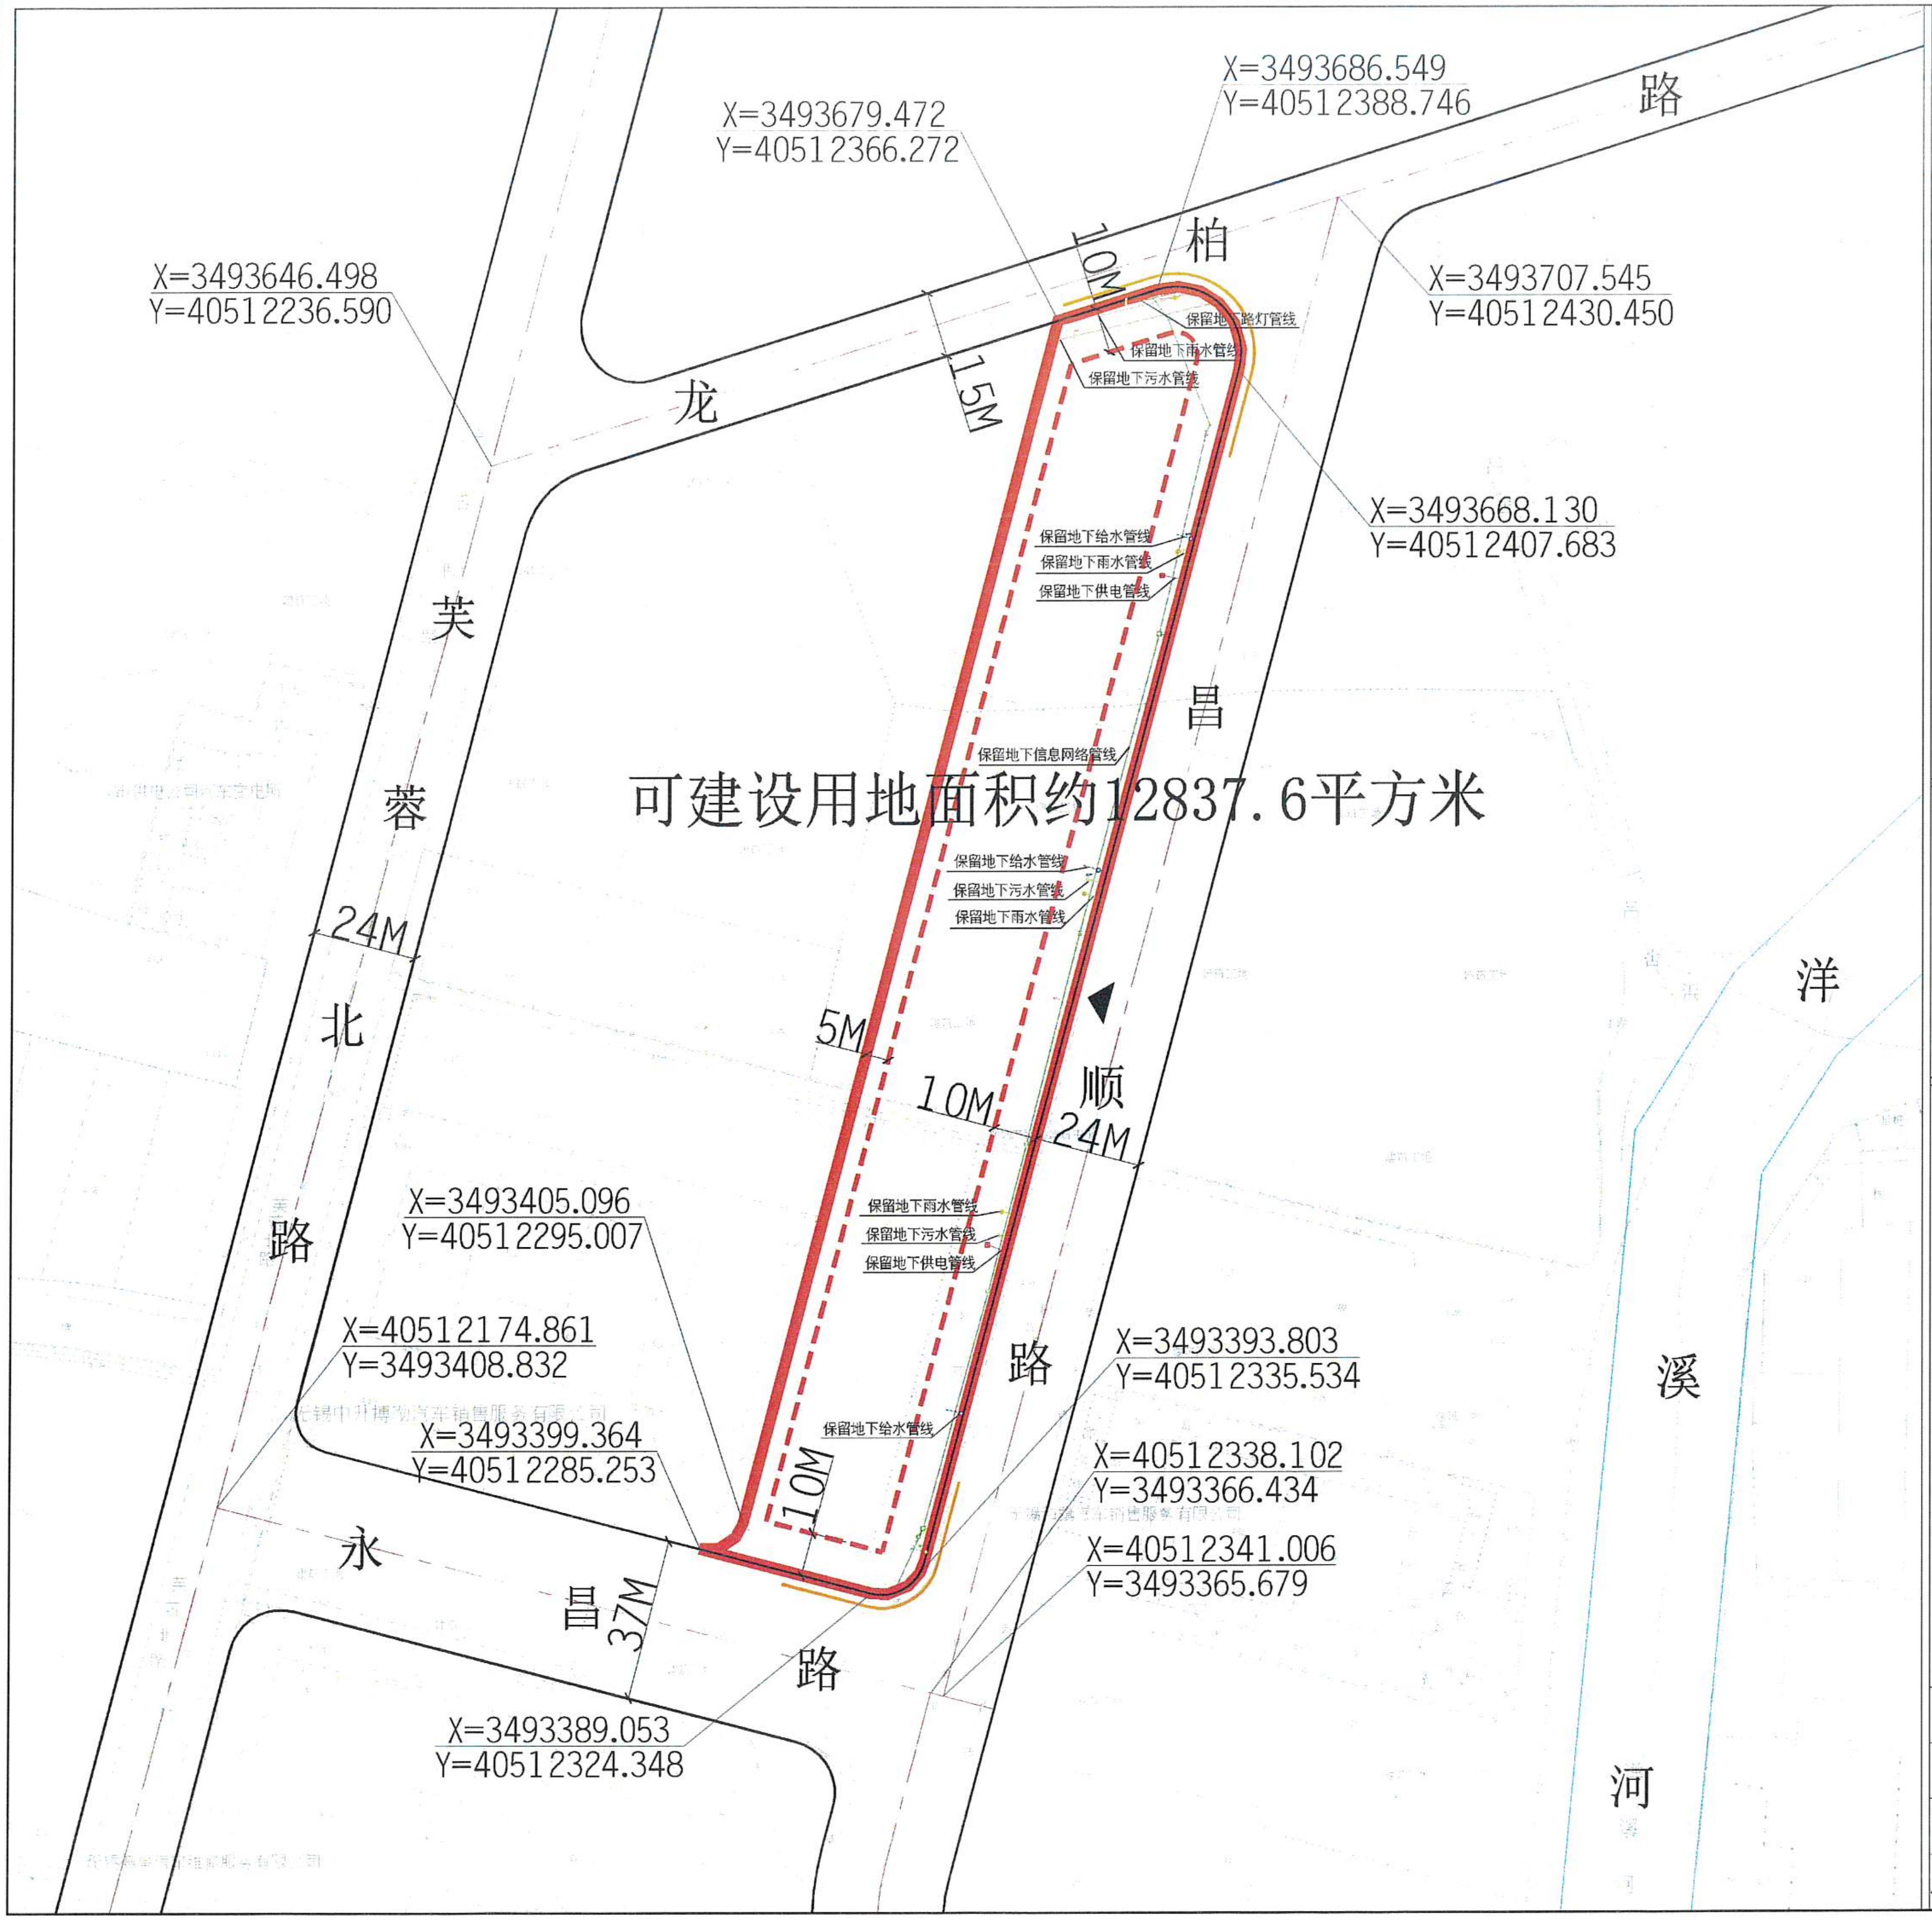
X=3493686.549
Y=40512388.746
X=3493679.472
Y=40512366.272
X=3493646.498
Y=40512236.590
X=3493707.545
Y=40512430.450
X=3493668.130
Y=40512407.683
X=3493405.096
Y=40512295.007
X=40512174.861
Y=3493408.832
X=3493399.364
Y=40512285.253
X=3493393.803
Y=40512335.534
X=40512338.102
Y=3493366.434
X=40512341.006
Y=3493365.679
X=3493389.053
Y=40512324.348
龙柏路
芙蓉北路
昌顺路
永昌路
洋溪河
10M
15M
24M
5M
10M
24M
10M
37M
保留地下路灯管线
保留地下雨水管线
保留地下污水管线
保留地下给水管线
保留地下雨水管线
保留地下供电管线
保留地下信息网络管线
保留地下给水管线
保留地下污水管线
保留地下雨水管线
保留地下雨水管线
保留地下污水管线
保留地下供电管线
保留地下给水管线
可建设用地面积约12837.6平方米

地块区位图

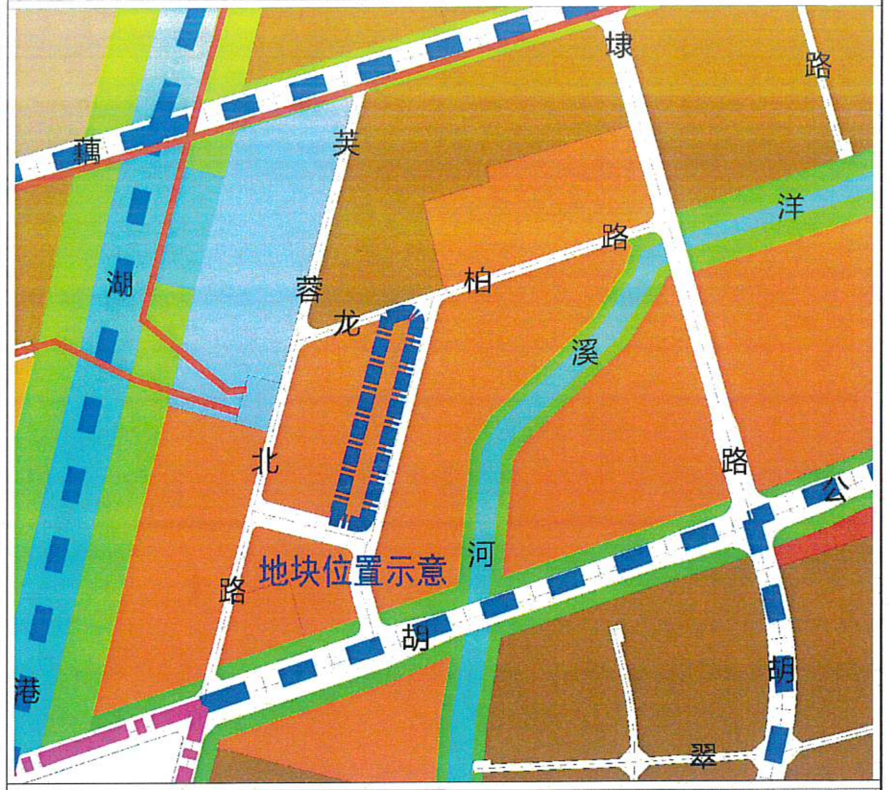
地块位置示意
芙蓉北路
龙柏路
蠡湖港
洋溪河
胡埭路
翠
公路

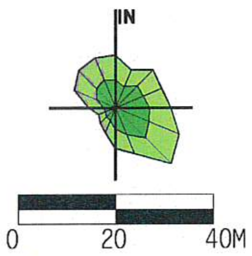

说明：
本地块一年内未签订国有土地使用权出让合同的，地块规划图自行失效。

图 例

- ▭ 道路红线及中心线
- ▬ 可建设用地范围线
- ┅ 建筑控制线
- ─·─ 高层建筑控制线
- ┅ 地下建筑控制线
- ▬ 禁止机动车出入口控制线
- ▲ 机动车开口方向
- ▨ 高压线及高压控制走廊
- ▨ 轨道交通控制线
- ▨ 文物保护范围
- ▨ 现状保留建筑
- ▨ 绿地范围
- ├─12M─┤ 尺寸标注
- X=40528401.278 Y=3493437.379 坐标标注

无锡市自然资源和规划局地块规划图

地块位置	昌顺路—永昌路—现状旱地—龙柏路		
地块名称	永昌路与昌顺路交叉口西北侧地块	地块编号	XDG-2023-25号
所属行政区	滨湖区	日　期	2023年3月