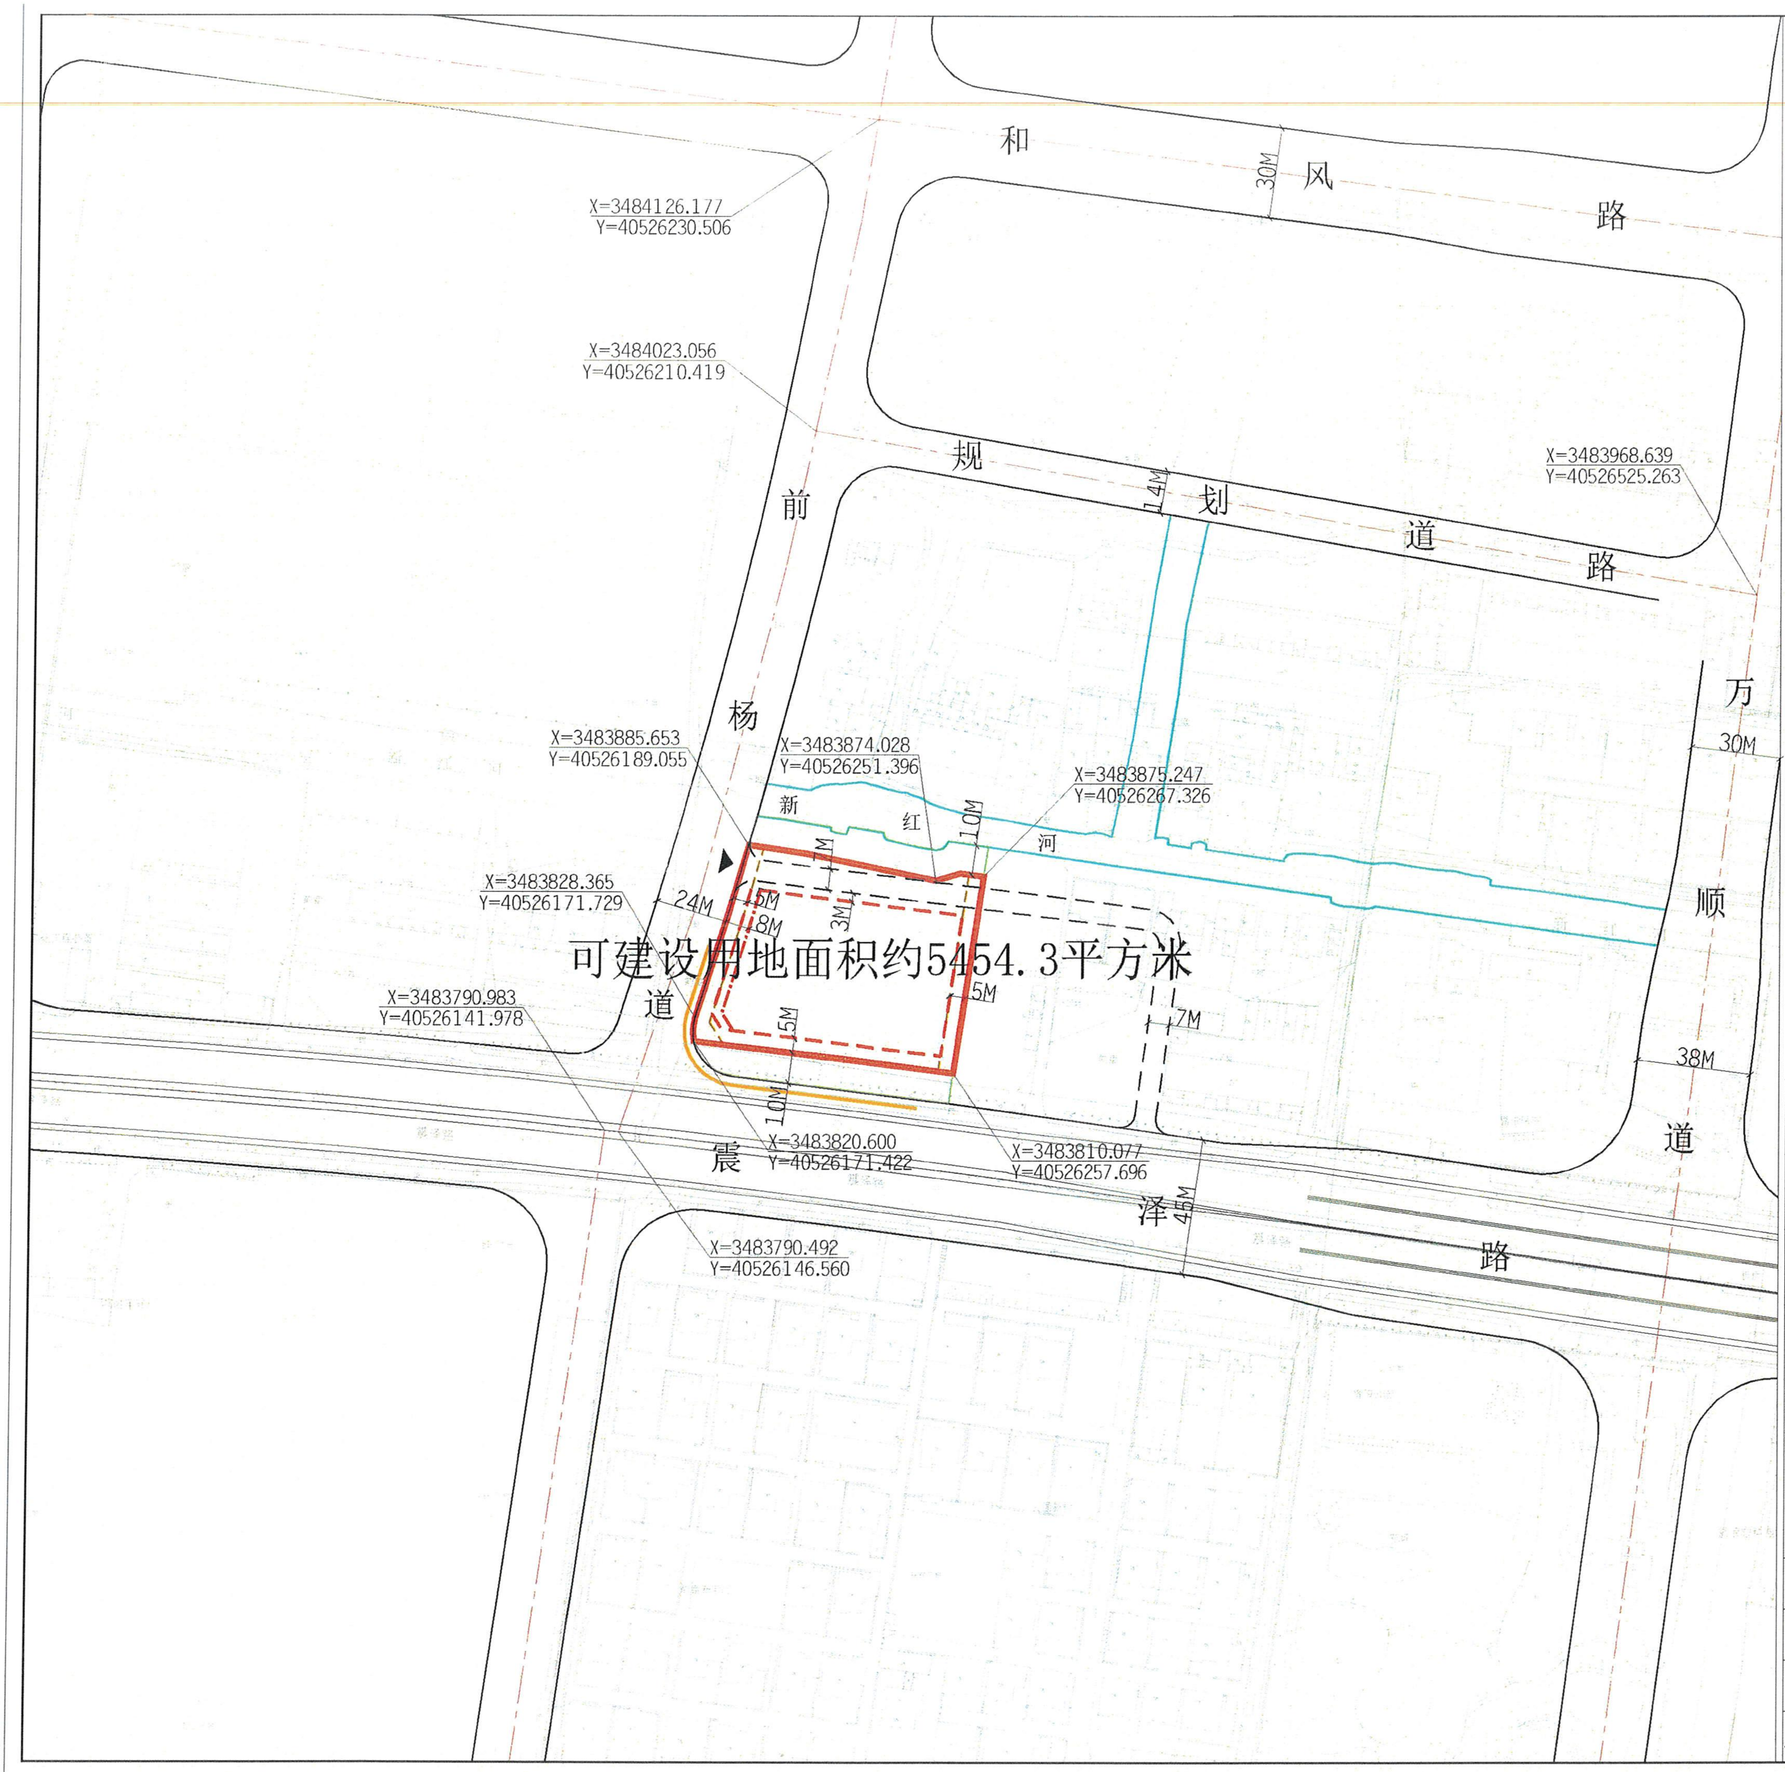

地块区位图

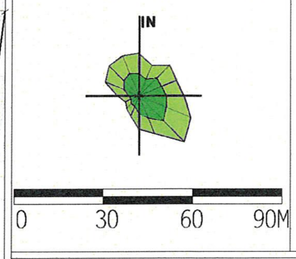

说明：
本地块一年内未签订国有土地使用权出让合同的，地块规划图自行失效。

图　例

- 道路红线及中心线
- 可建设用地范围线
- 建筑控制线
- 高层建筑控制线
- 地下建筑控制线
- 禁止机动车出入口控制线
- 机动车开口方向
- 高压线及高压控制走廊
- 轨道交通控制线
- 文物保护范围
- 现状保留建筑
- 绿地范围
- 16M 尺寸标注
- X=40528401.2/8 Y=349343/.3/9 坐标标注

无锡市自然资源和规划局地块规划图

地块位置	现状旱地-震泽路-前杨道-新红河		
地块名称	震泽路与前杨道交叉口东北侧地块	地块编号	XDG-2023-1号
所属行政区	滨湖区	日　期	2023年3月