综合技术经济指标一览表

建设总用地		216642.5	m²
总建筑面积		529430	m²
地上建筑面积		374010	m²
其中	商业	283349	m²
	酒店	30429	m²
	酒店公寓	60232	m²
地下建筑面积		155420	m²
其中	商业	2108	m²
	酒店	3652	m²
	车库	149660	m²
地下停车位		2681	辆
其中	标准车位	2484	辆
	微型车位	282	辆
地上停车位		249	辆
绿化率		29.1%	
容积率		1.697	
建筑密度		47.1%	

注?微型车位按照0.7折减后计入

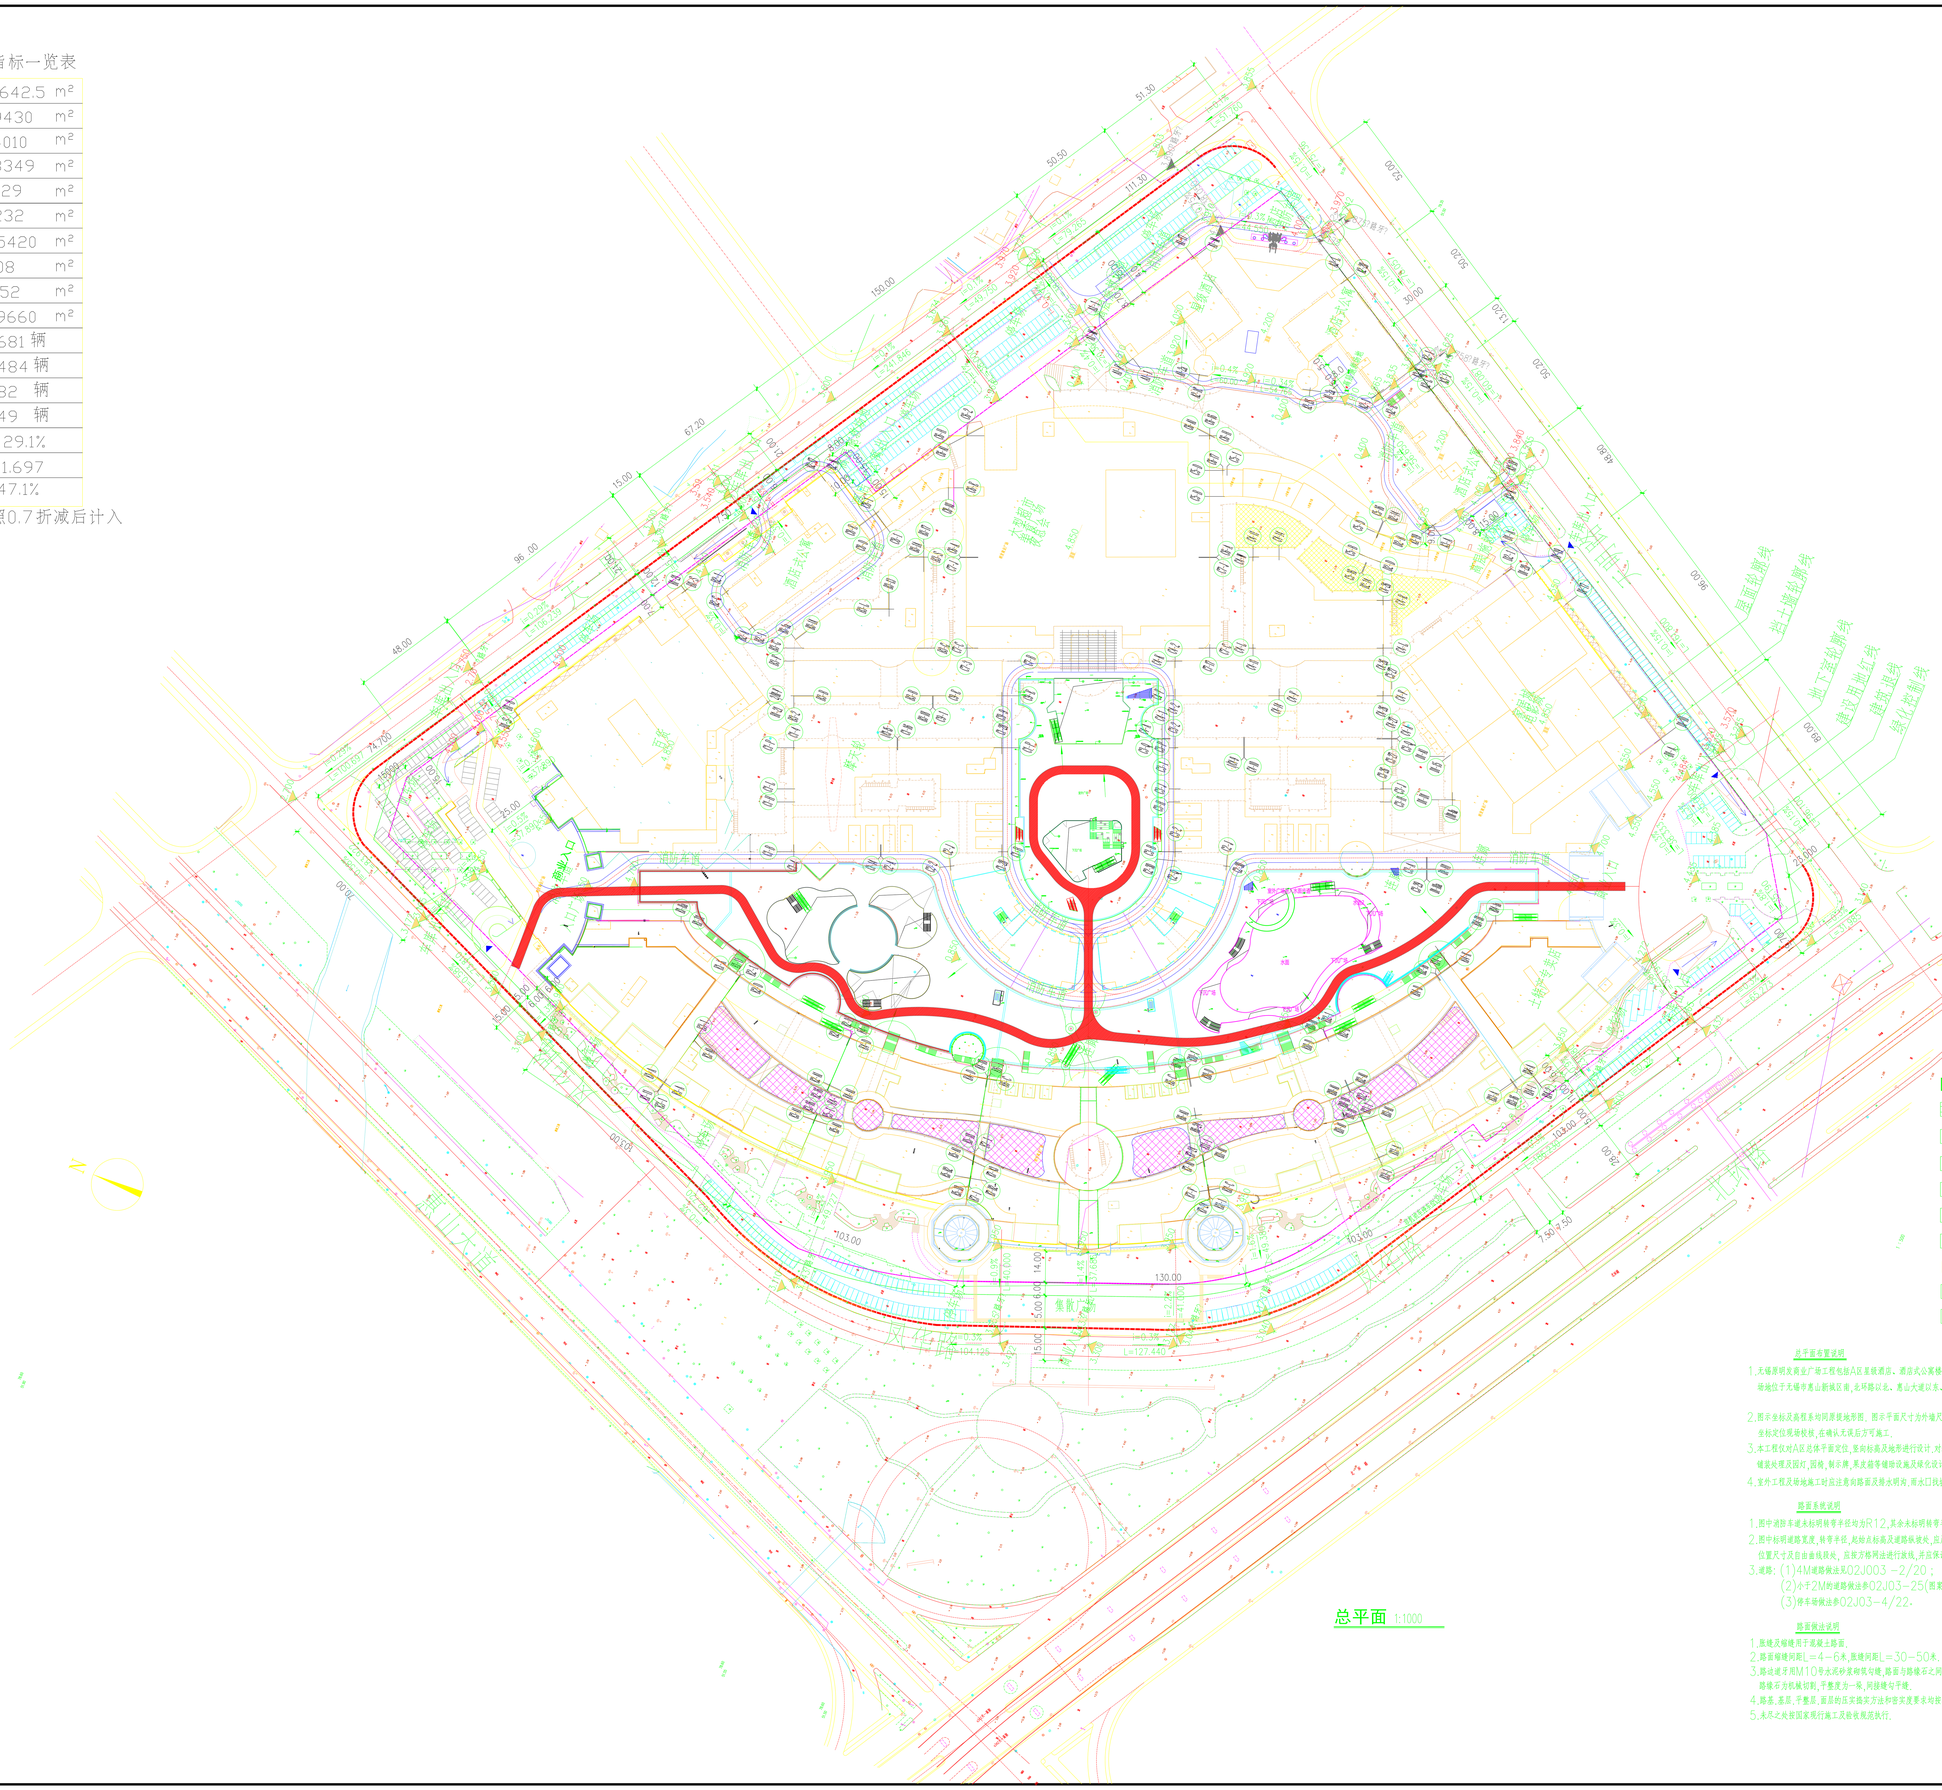
集散广场
酒店式公寓
酒店
商业
消防车道
消防车登高面
消防车登高面
消防入口
消防入口
人行出入口
人行出入口
人行出