
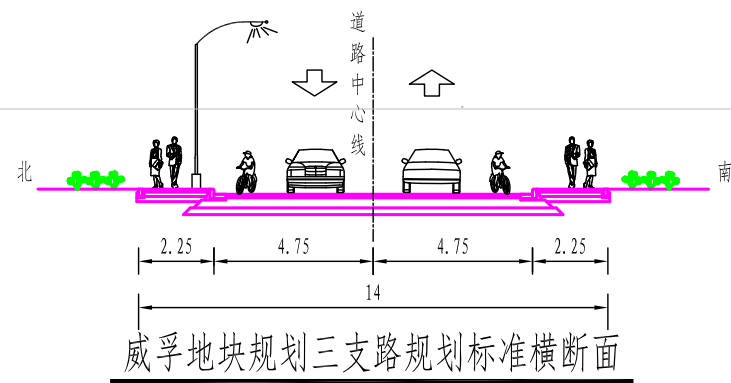


威孚地块规划三支路（建业路-蓉湖南路）新建工程项目方案审查批前公示图

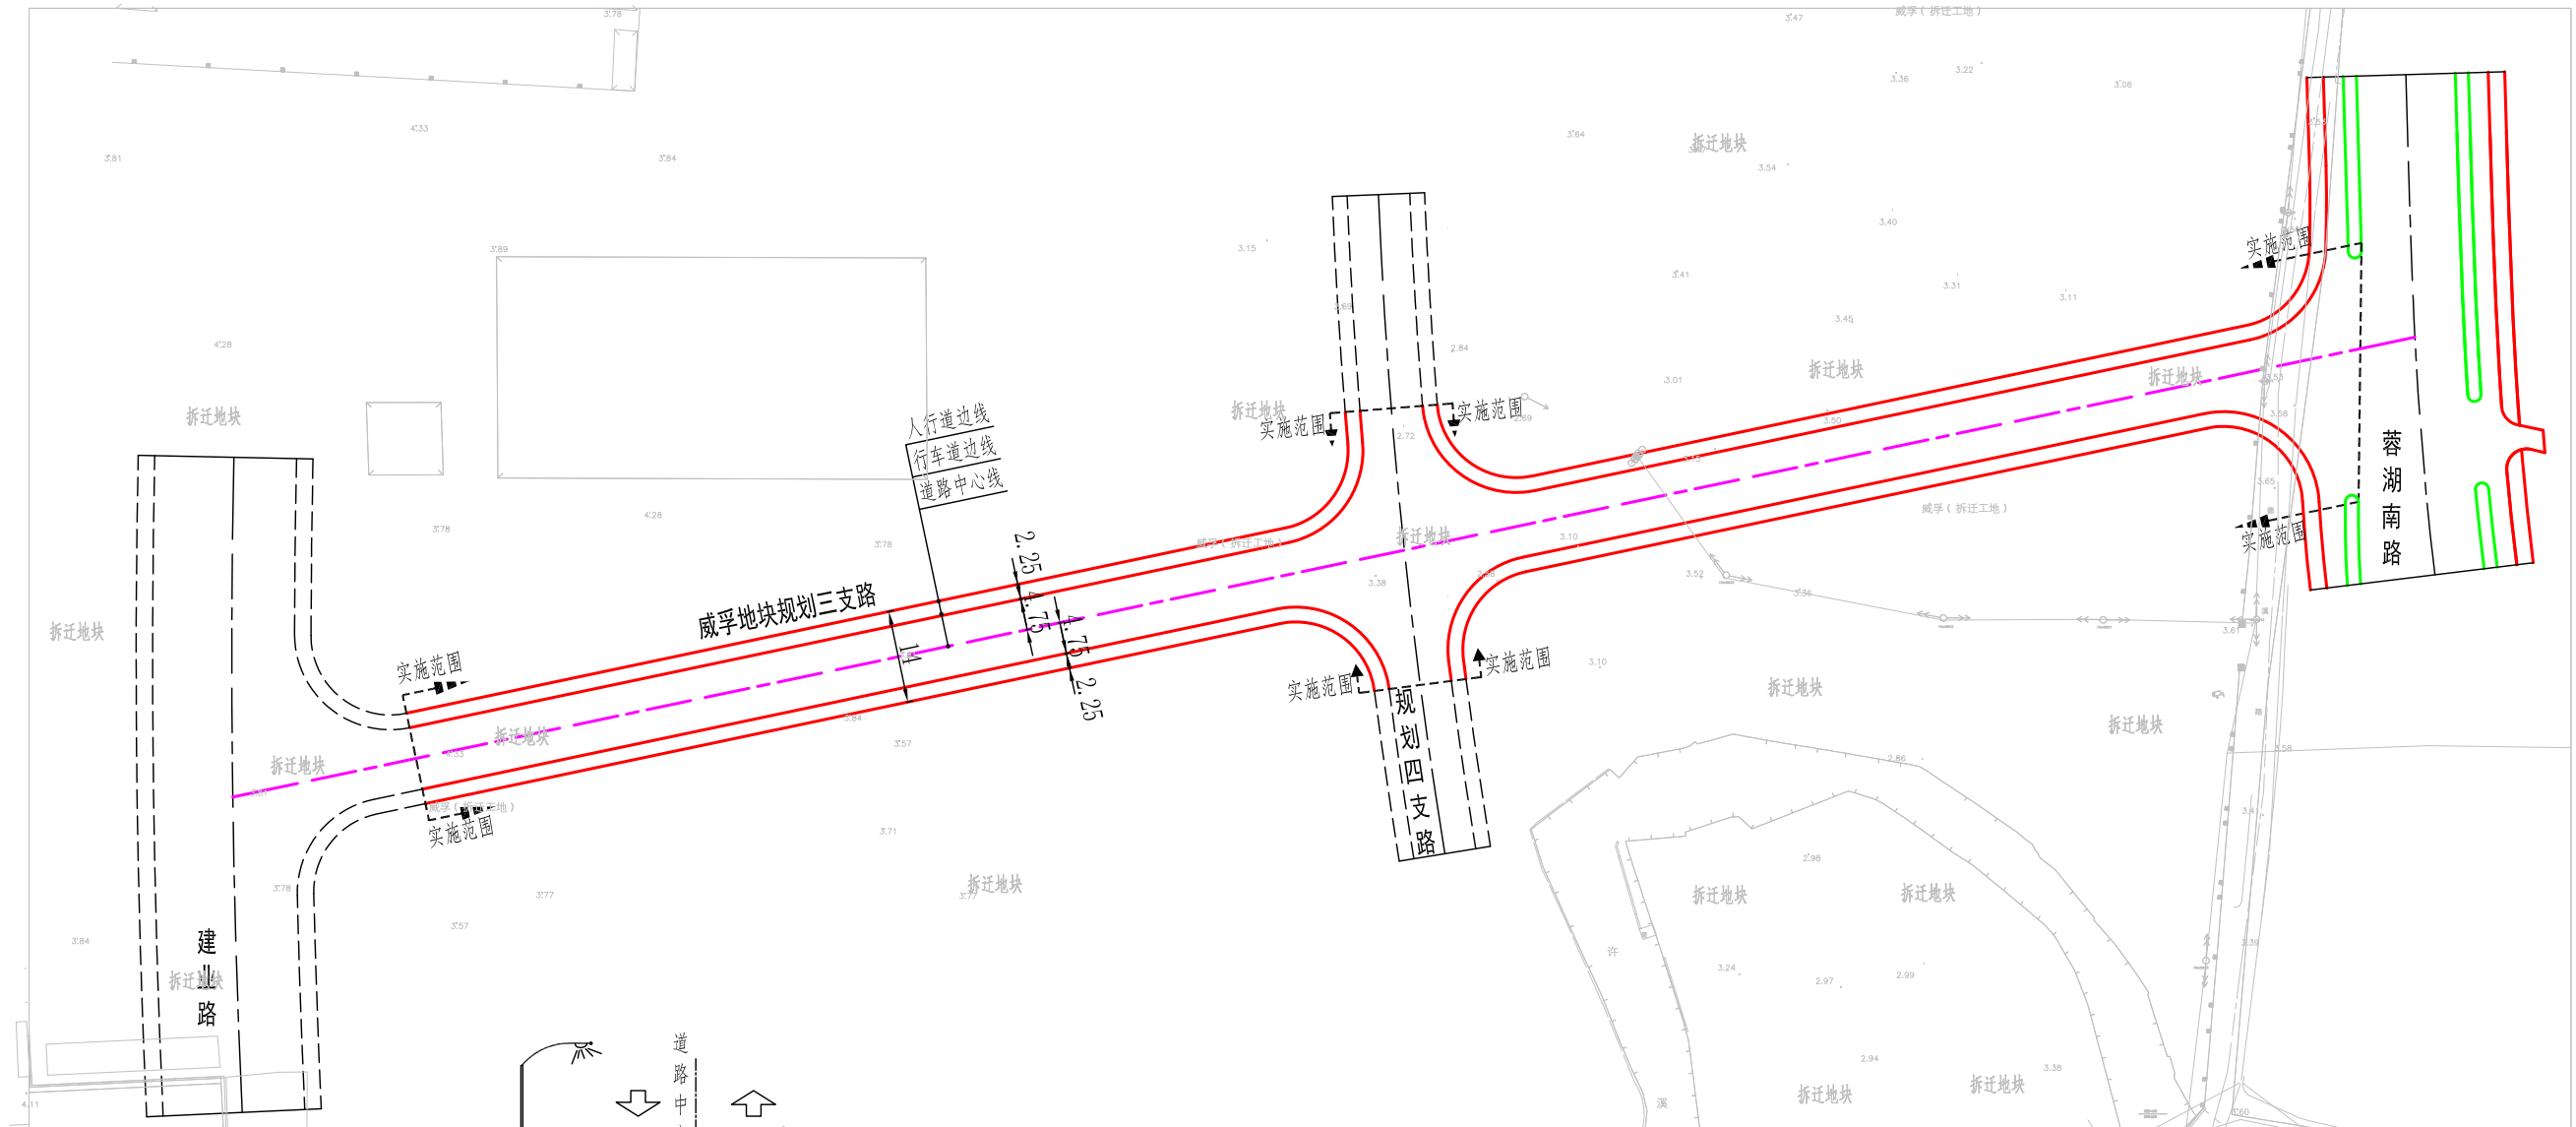

2024年4月