



兴石路（润洲路~北惠路）新建工程项目方案审查批前公示图

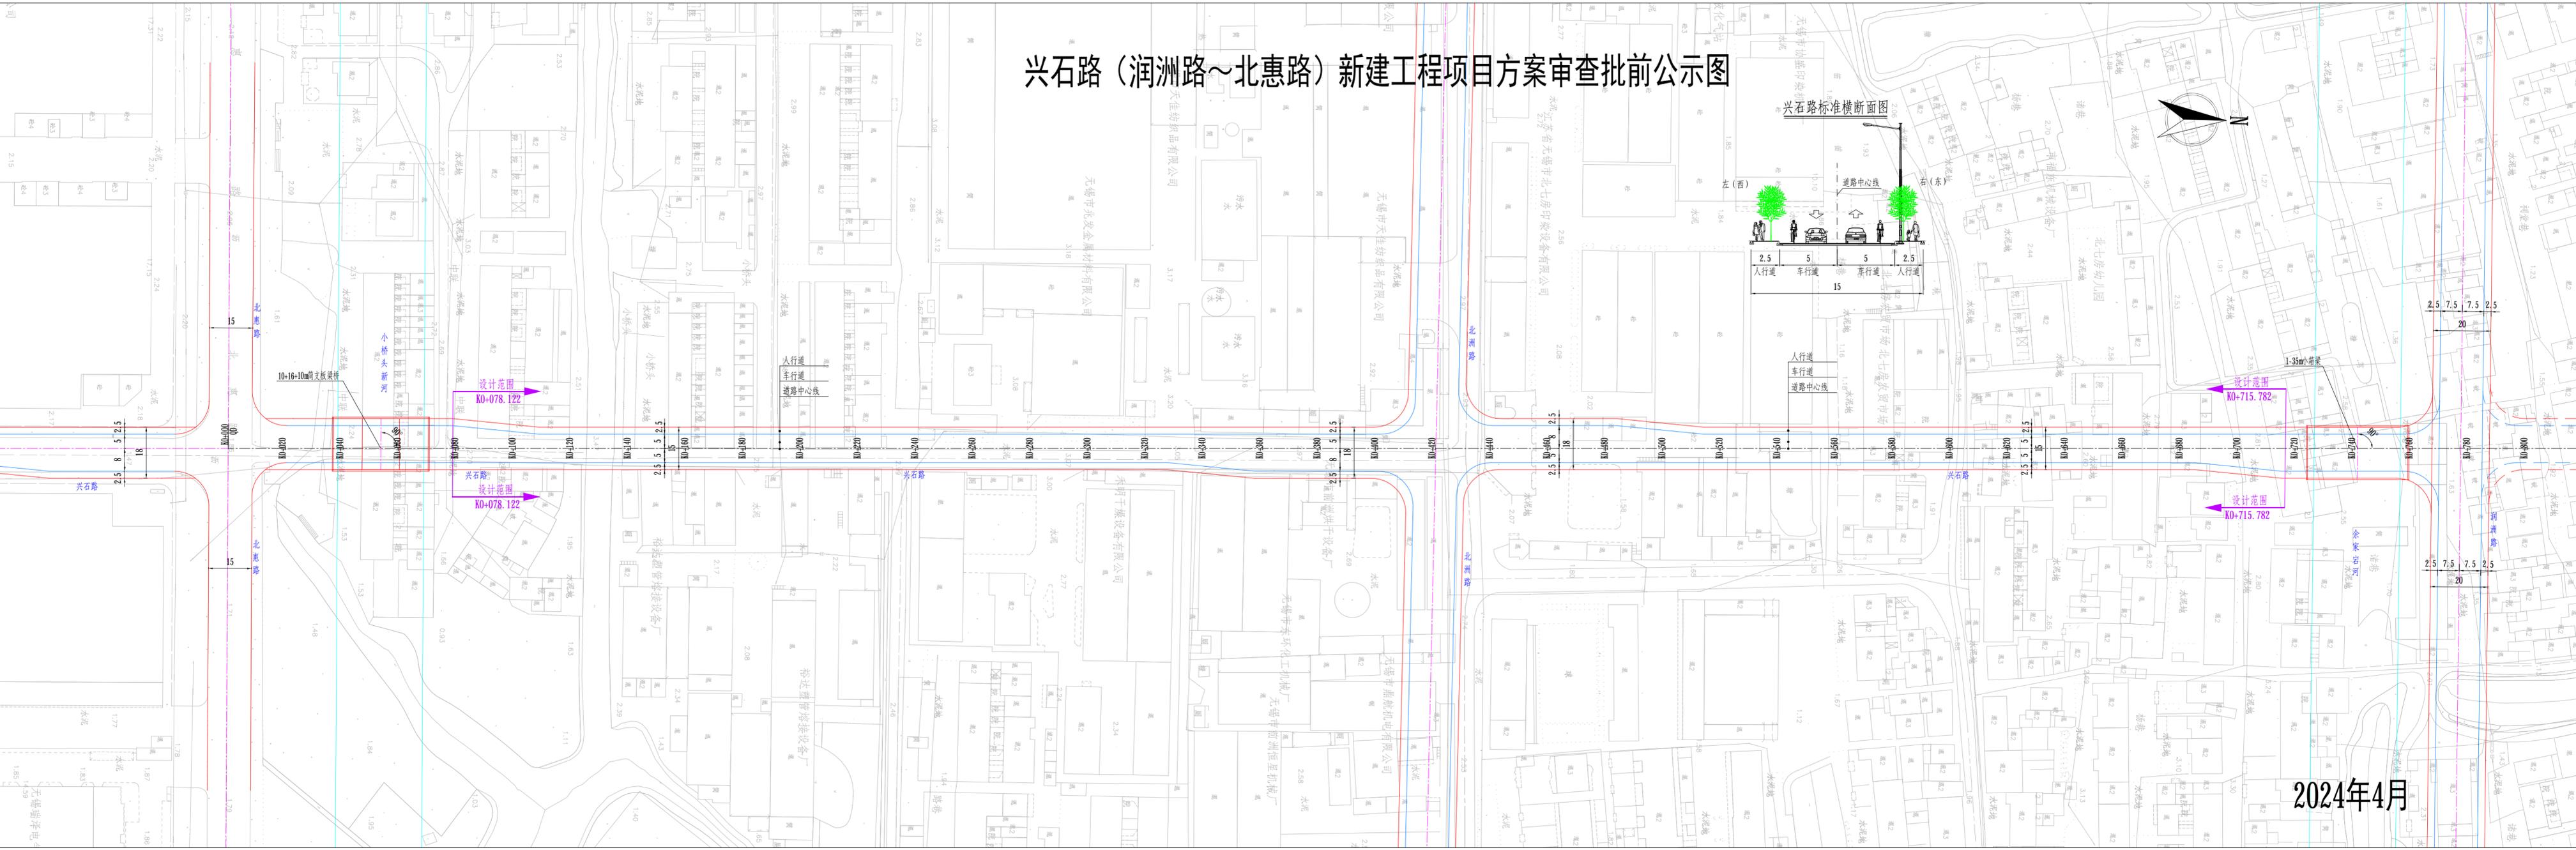

兴石路标准横断面图

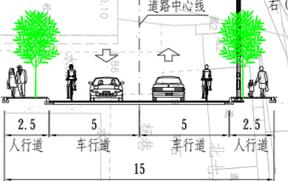

2024年4月