


龙智路西延（惠山大道~经河路）新建工程项目方案审查批前公示图

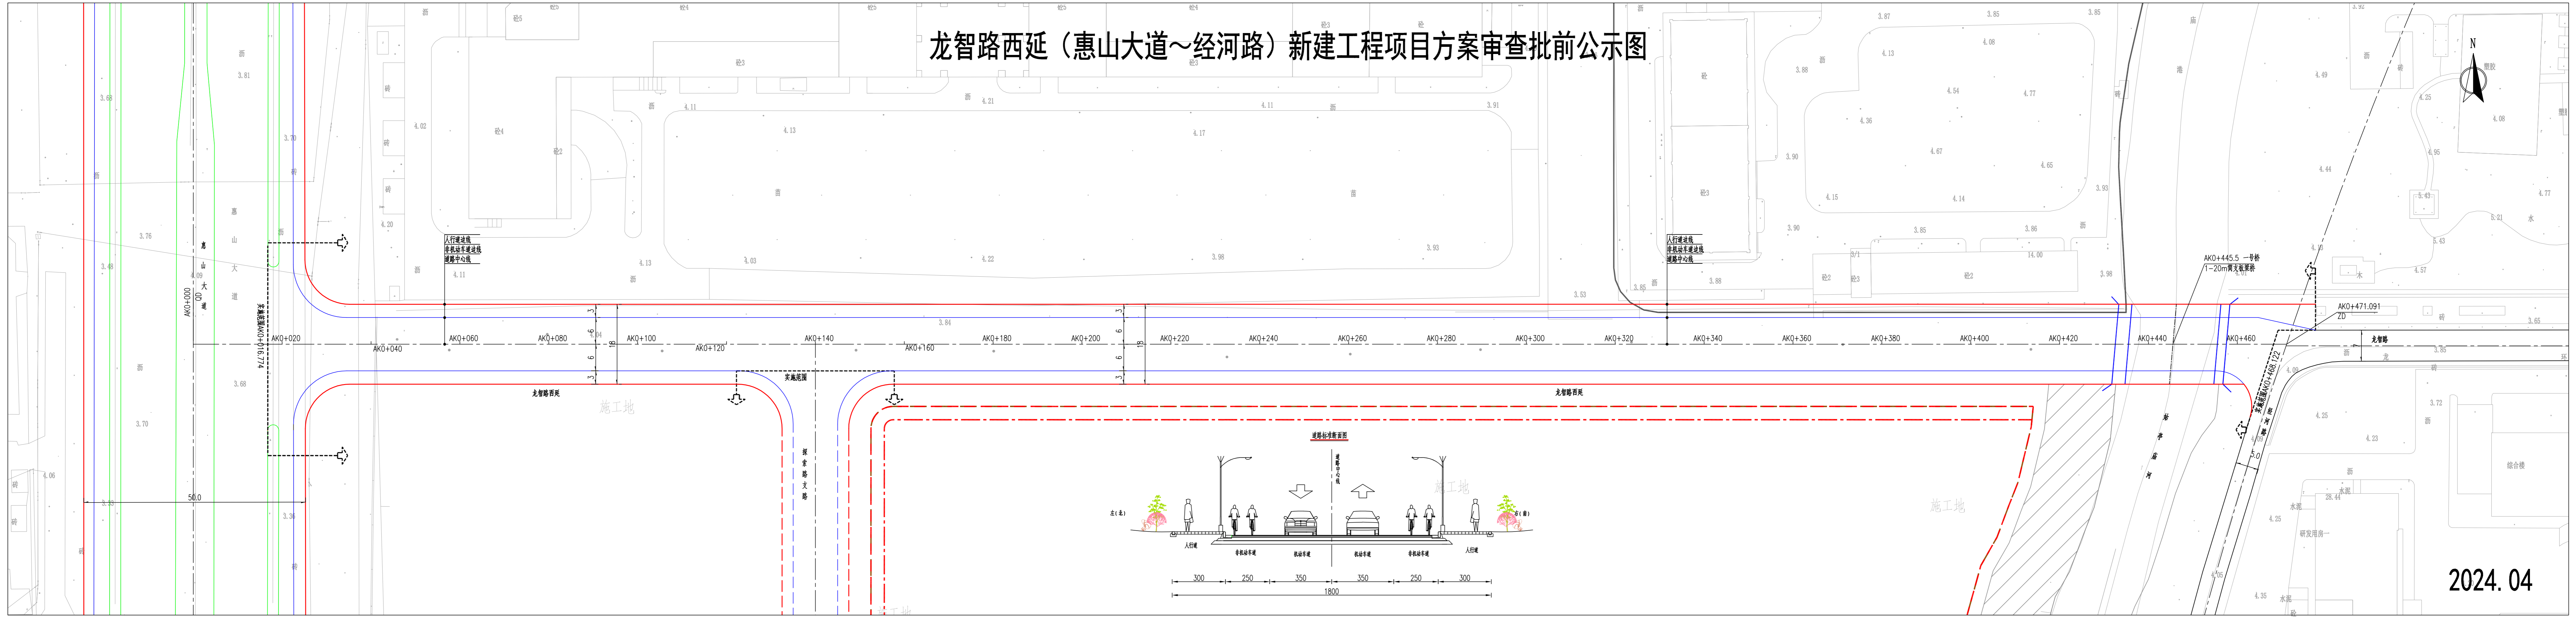

2024.04