

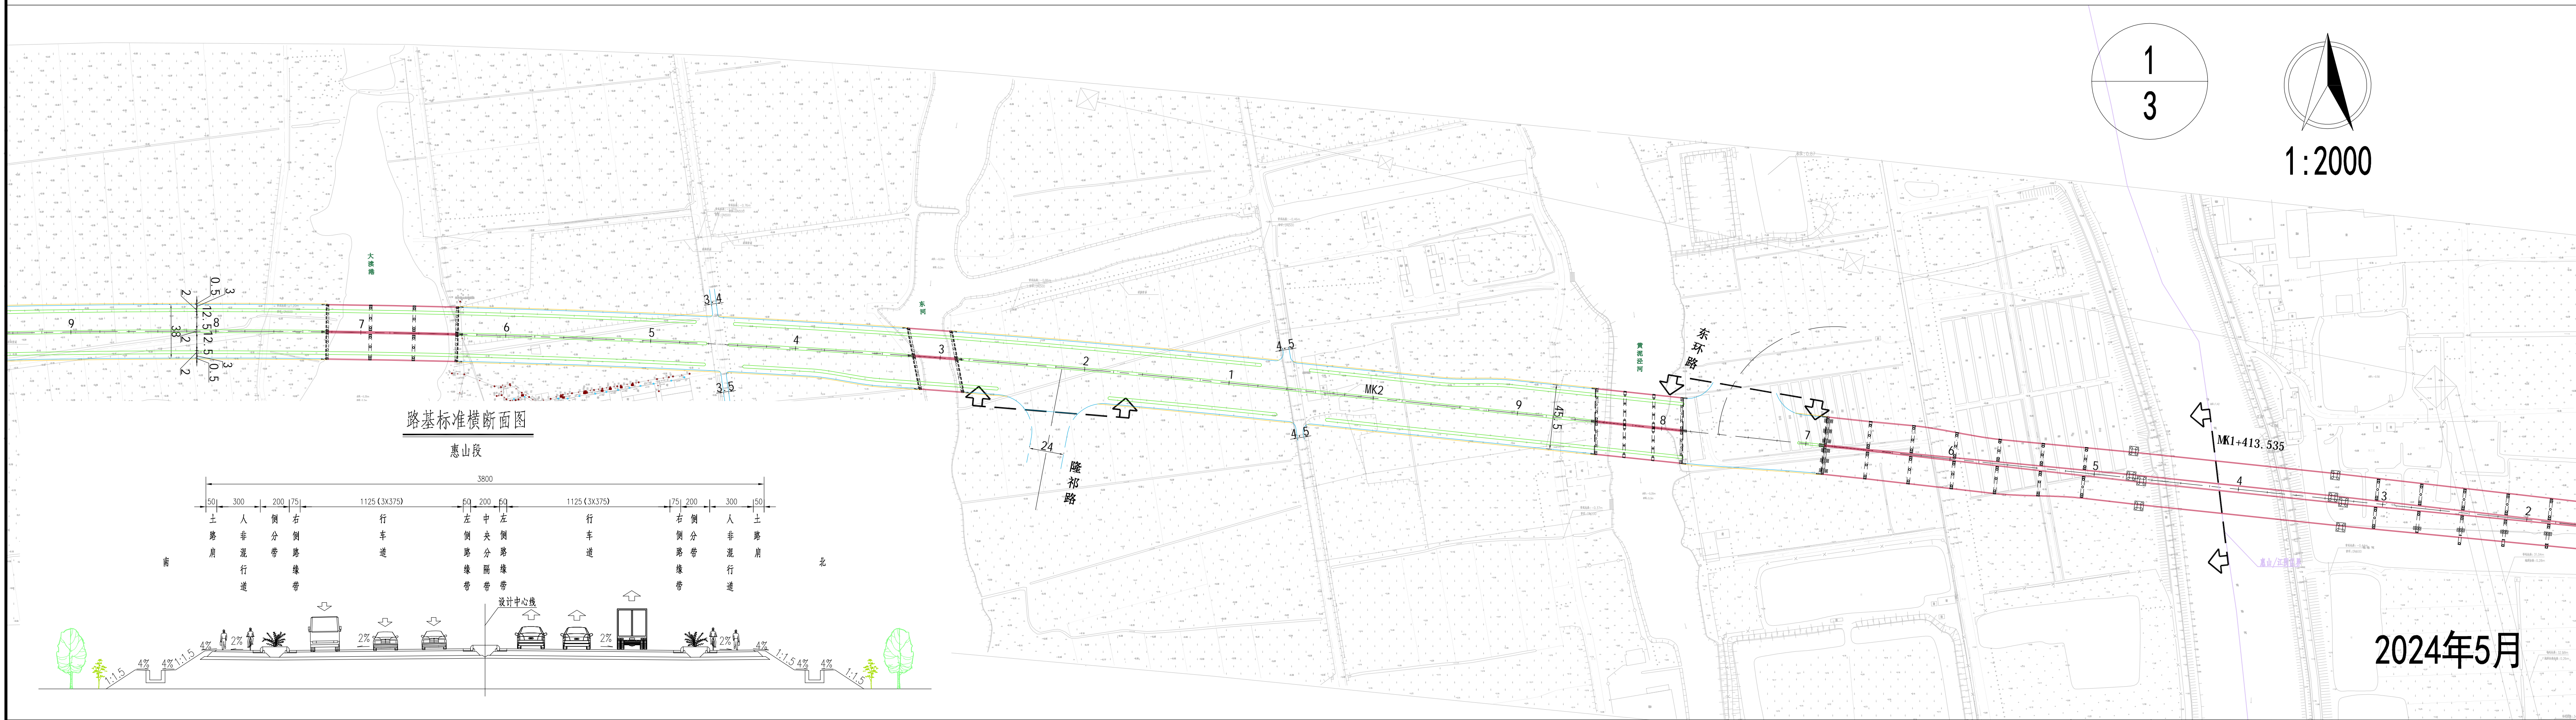


暨南大道西延惠山段（江阴界~S261）新建工程项目方案审查前公示图

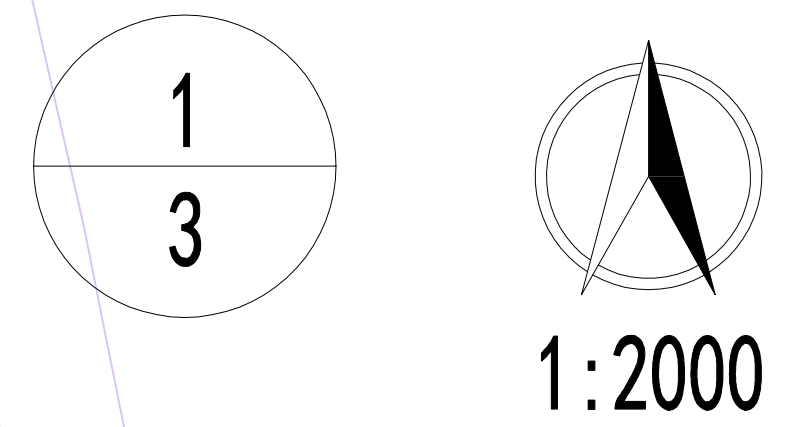


路基标准横断面图

惠山段

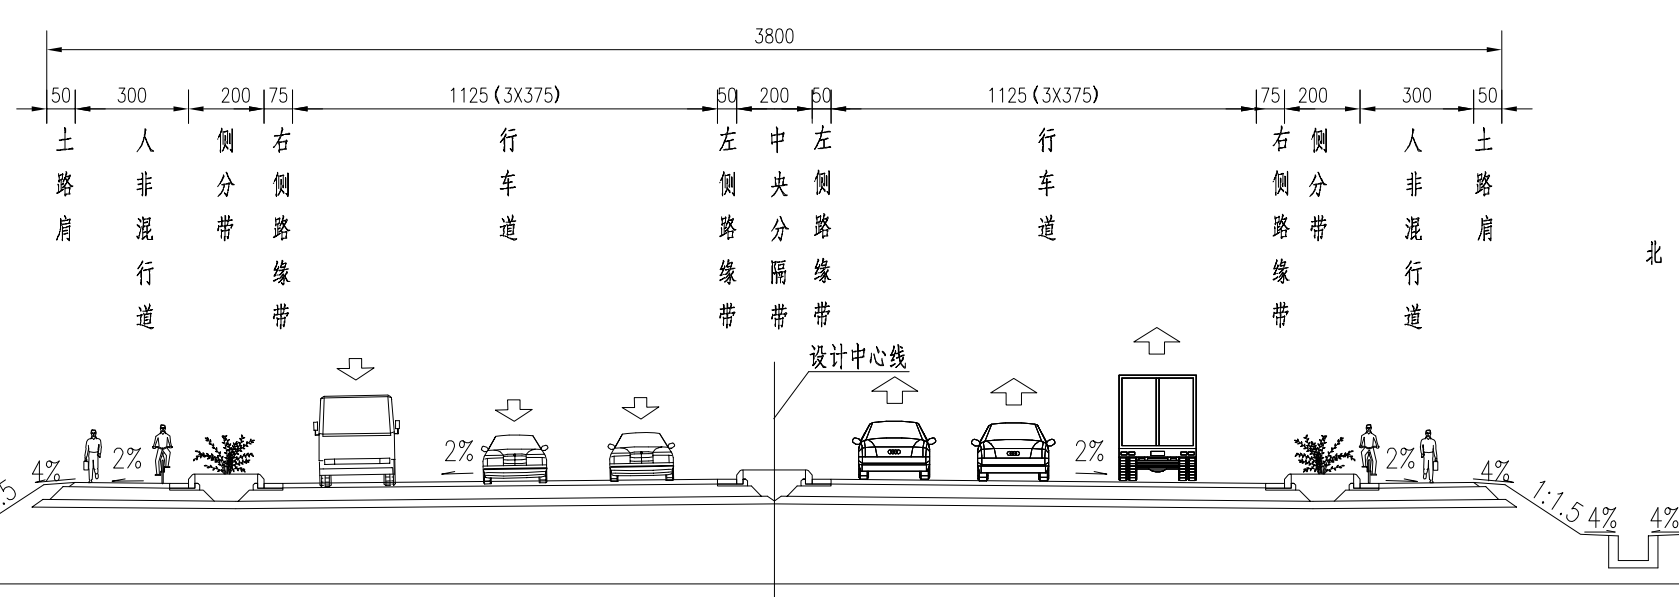

2024年5月

暨南大道西延惠山段（江阴界~S261）新建工程项目方案审查前公示图

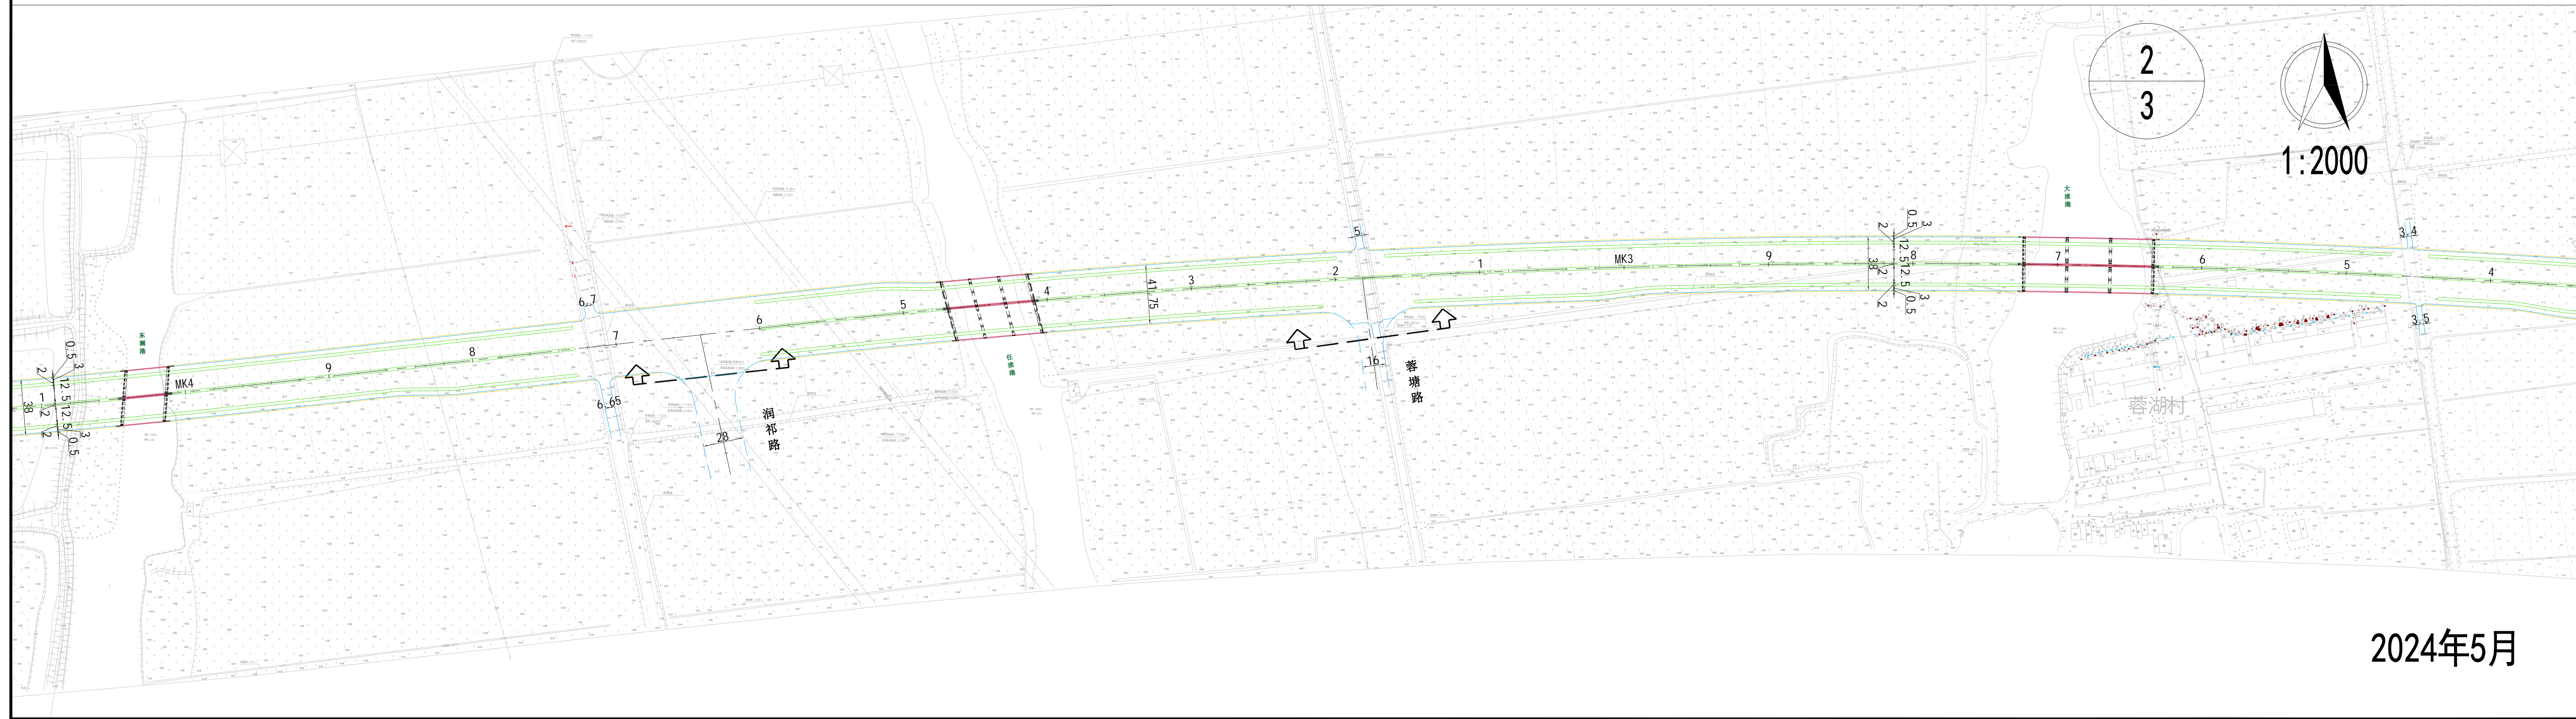

2024年5月

暨南大道西延惠山段（江阴界~S261）新建工程项目方案审查前公示图



2024年5月