
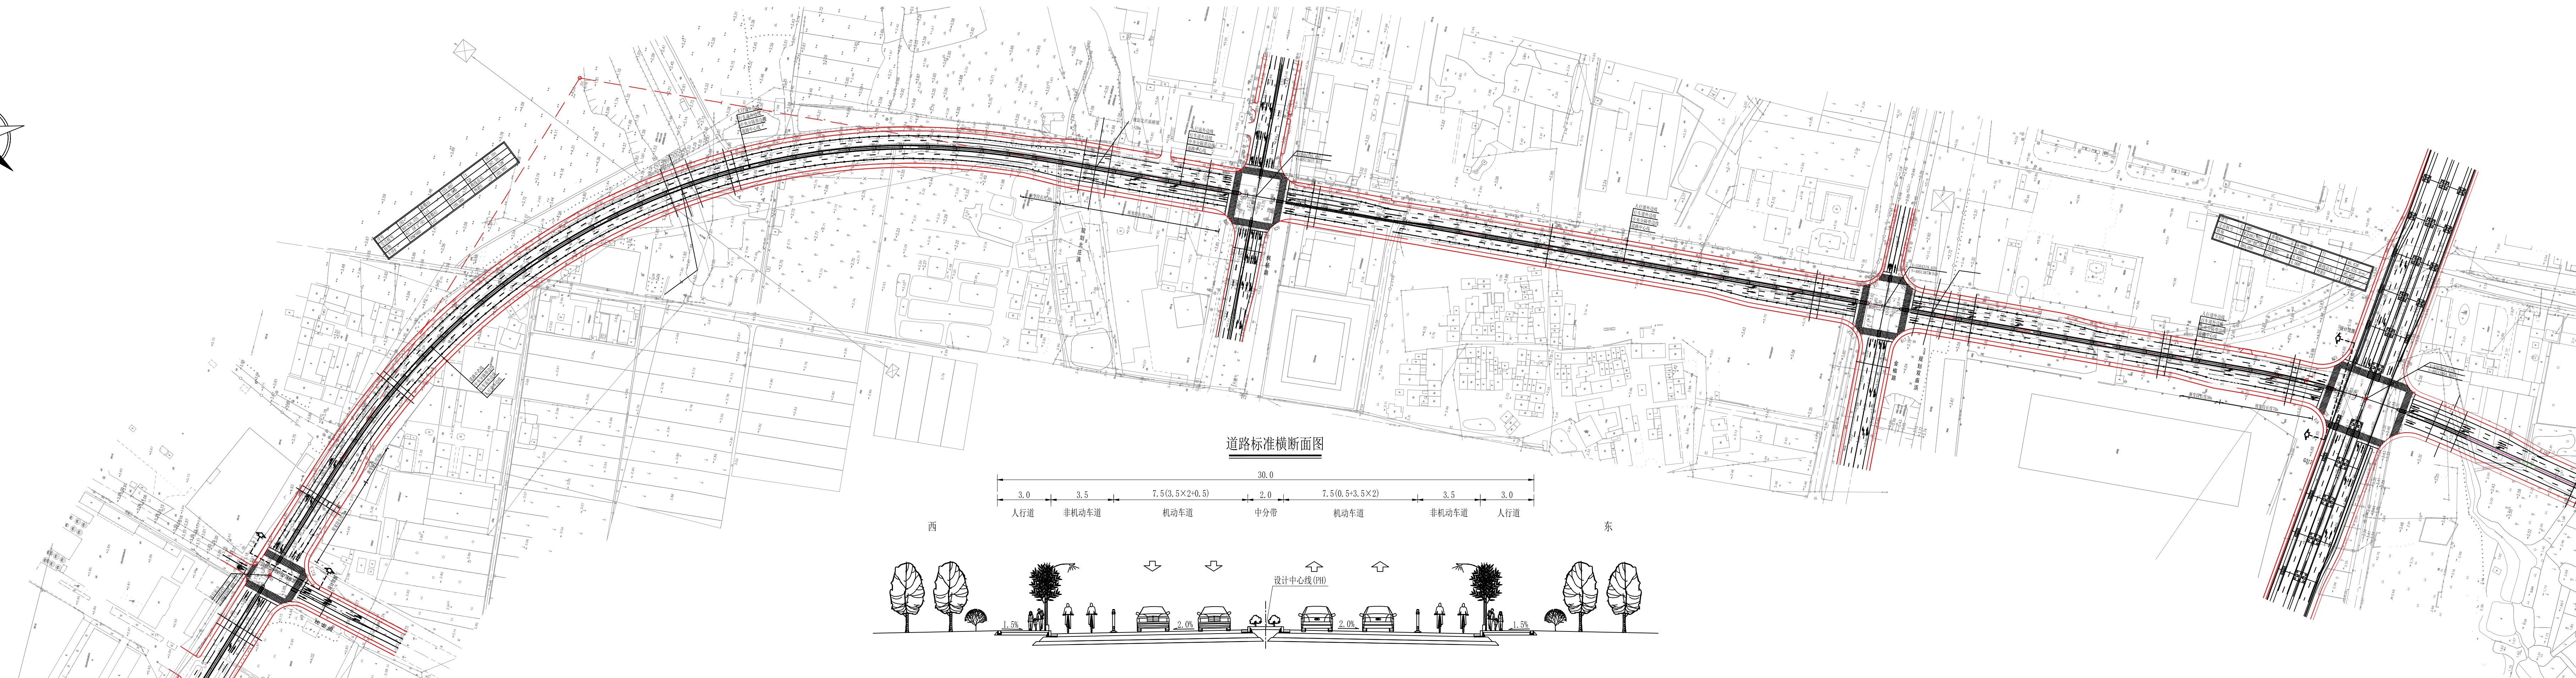


志公路一期(洛杨路-G312)改造工程项目方案审查批前公示图

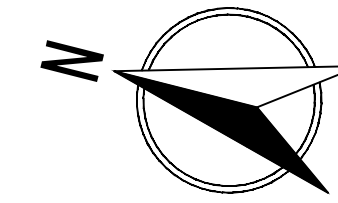

2024年5月