


无锡市建设项目规划设计方案批前公示

XDG-2024-9号地块开发建设项目

方案总平面图

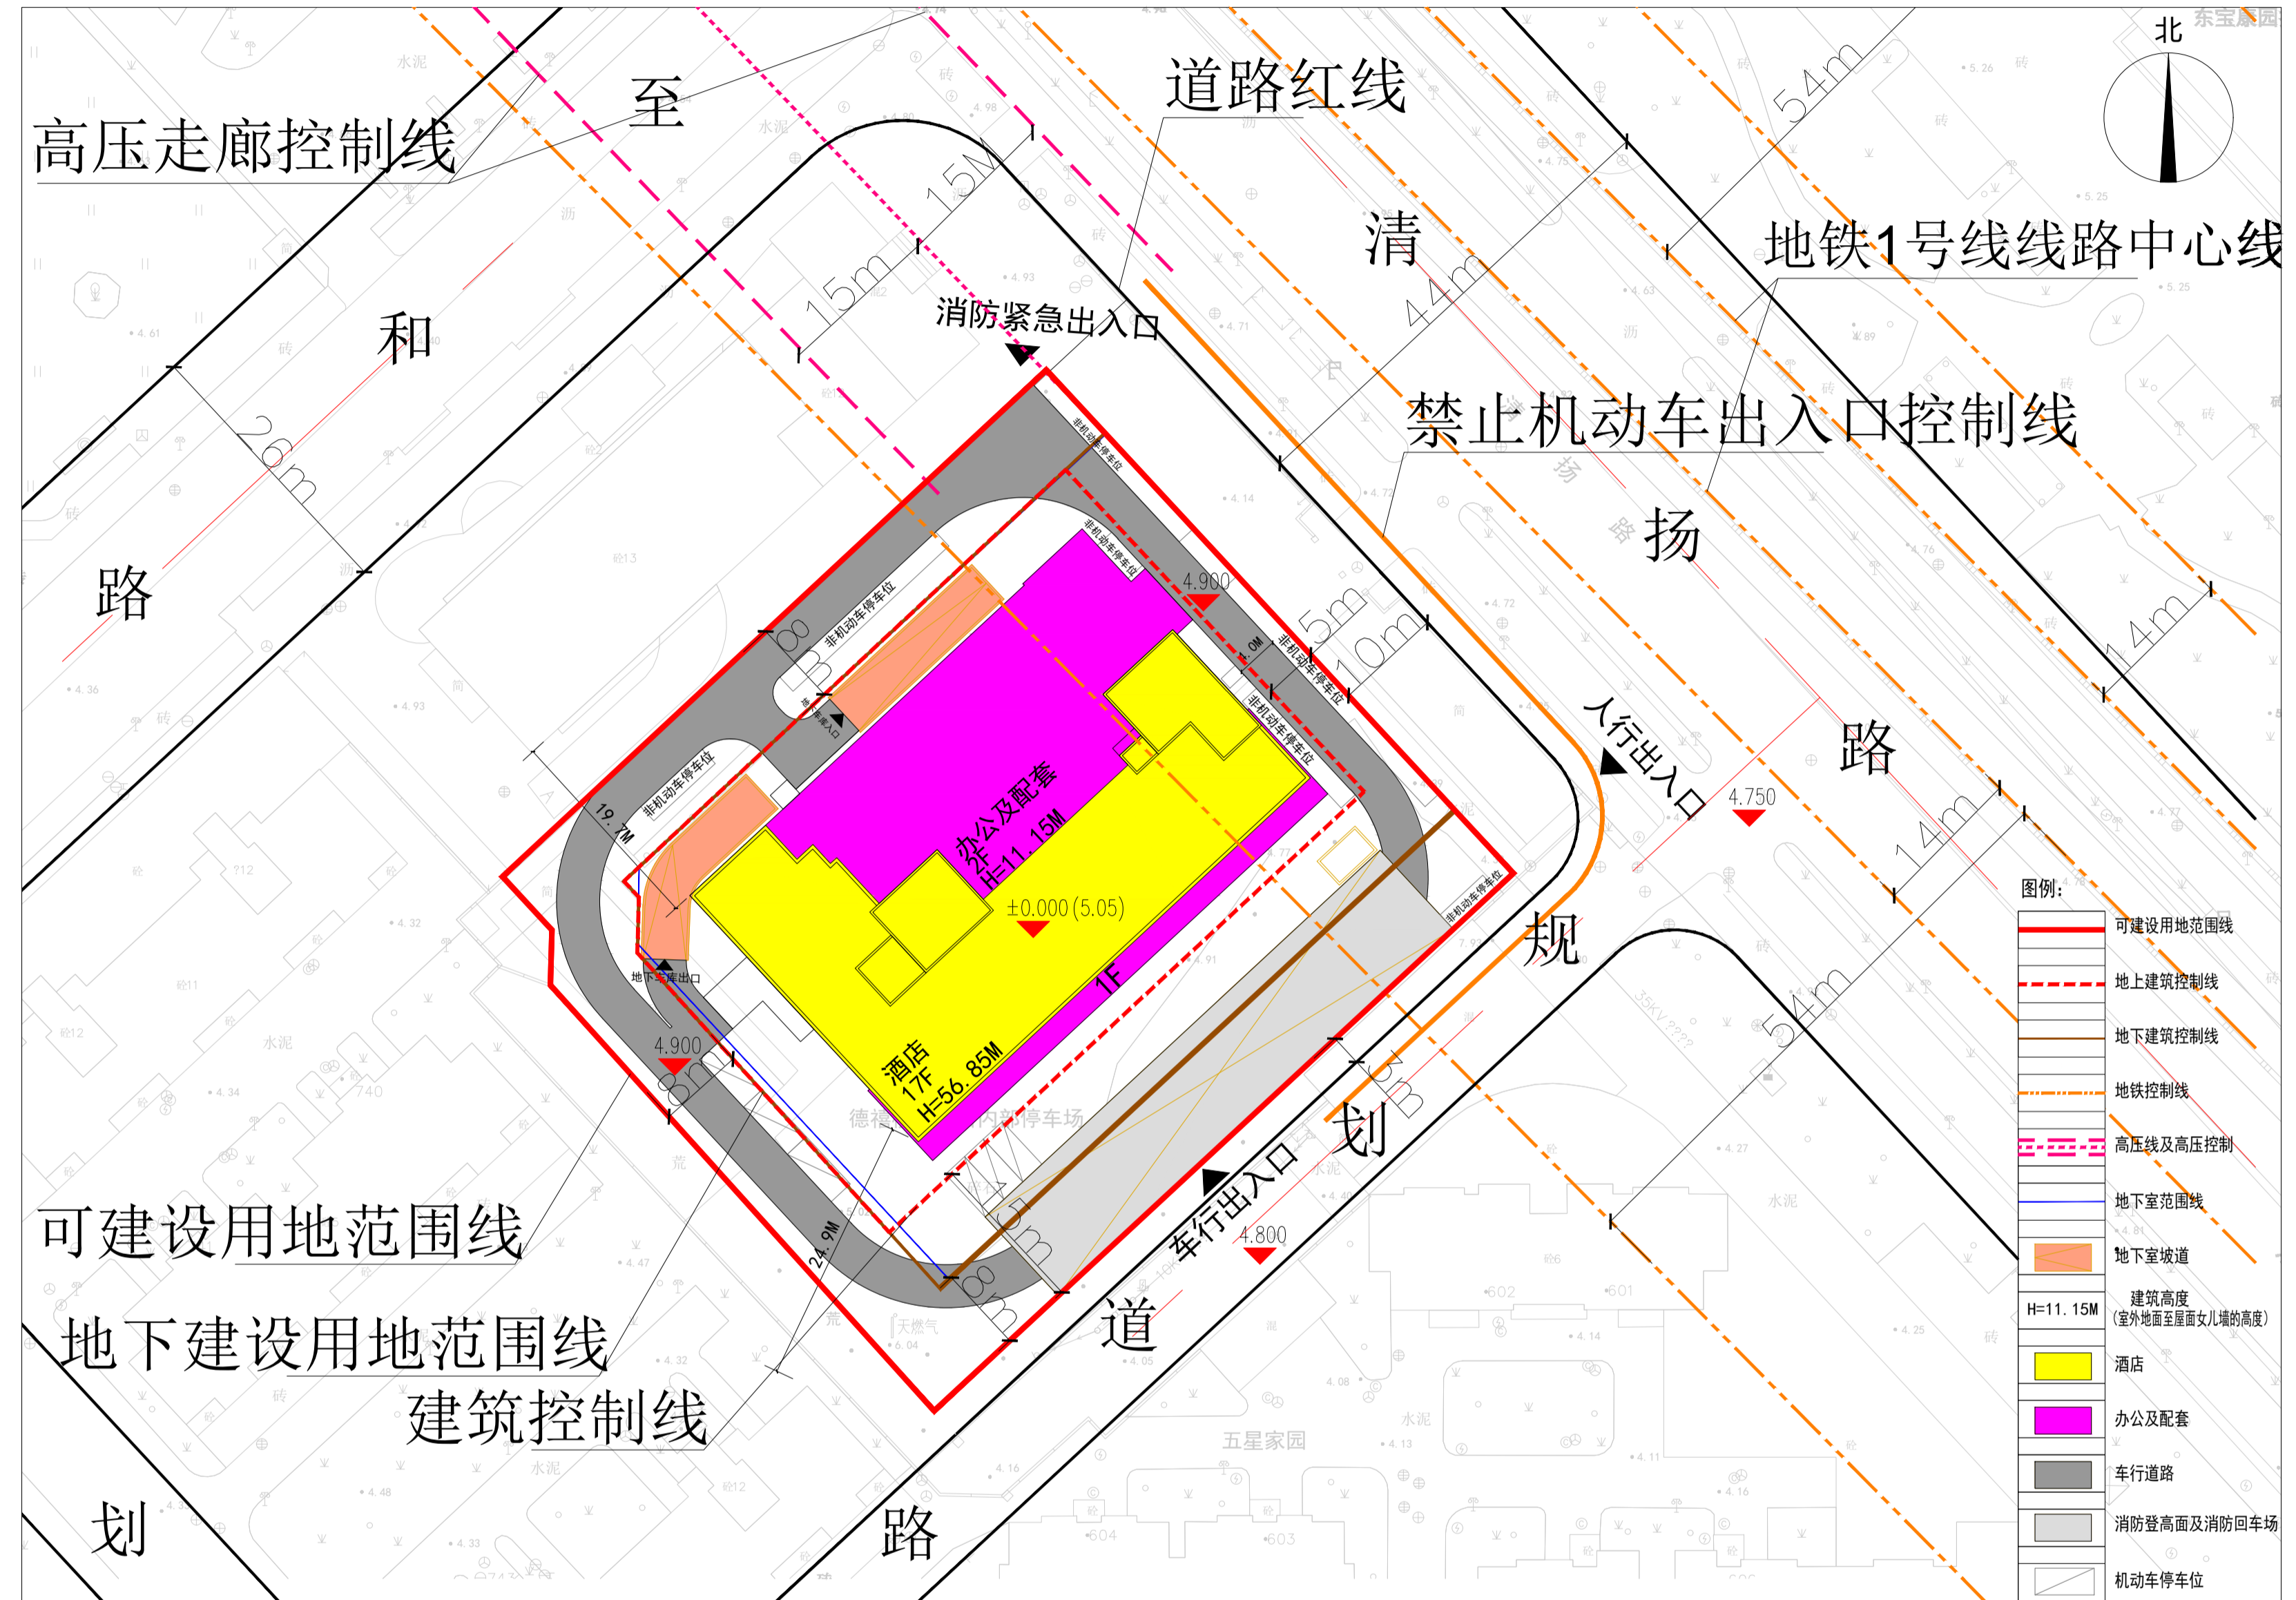

根据城乡规划管理有关规定，现对无锡五星安和养老产业发展有限公司XDG-2024-9号地块开发建设项目规划设计方案进行批前公示。

一、项目概况

该项目位于梁溪区清扬路与至和路交叉口西南侧，建设单位为无锡五星安和养老产业发展有限公司。项目可建设用地面积约4620.9平方米，用地性质为商业用地-旅馆用地；商务金融用地。

项目总建筑面积约2.3万平方米，其中地上建筑面积约1.7万平方米，地下建筑面积约0.6万平方米；容积率、建筑密度、绿地率等相关指标符合规划要求。（具体详见规划公示图）

二、公示地点和时间

公示地点：

- 1、项目所在地现场；
- 2、无锡市自然资源和规划局网站（zrzy.wuxi.gov.cn）；
- 3、无锡城市规划展示馆公示厅公示栏（无锡市梁溪区学前西路2号）；

公示时间：2024年6月7日—

2024年6月19日

三、联系方式和意见反馈

联系地点：无锡市自然资源和规划局梁溪分局

邮政编码：214031

联系电话：81009952

电子邮箱：ghjxkc@163.com

批前公示旨在征询公众意见，并非最终审批结果。公示期间，如有意见或建议，请反馈给我局（请注明本人身份、联系电话或地址）。

无锡市自然资源和规划局
2024年6月6日

