梁溪区消防救援指挥中心南侧规划道路（兴源中路-井亭路）新建工程项目方案审查批前公示图

本道路（兴源中路—井亭路）道路标准横断面

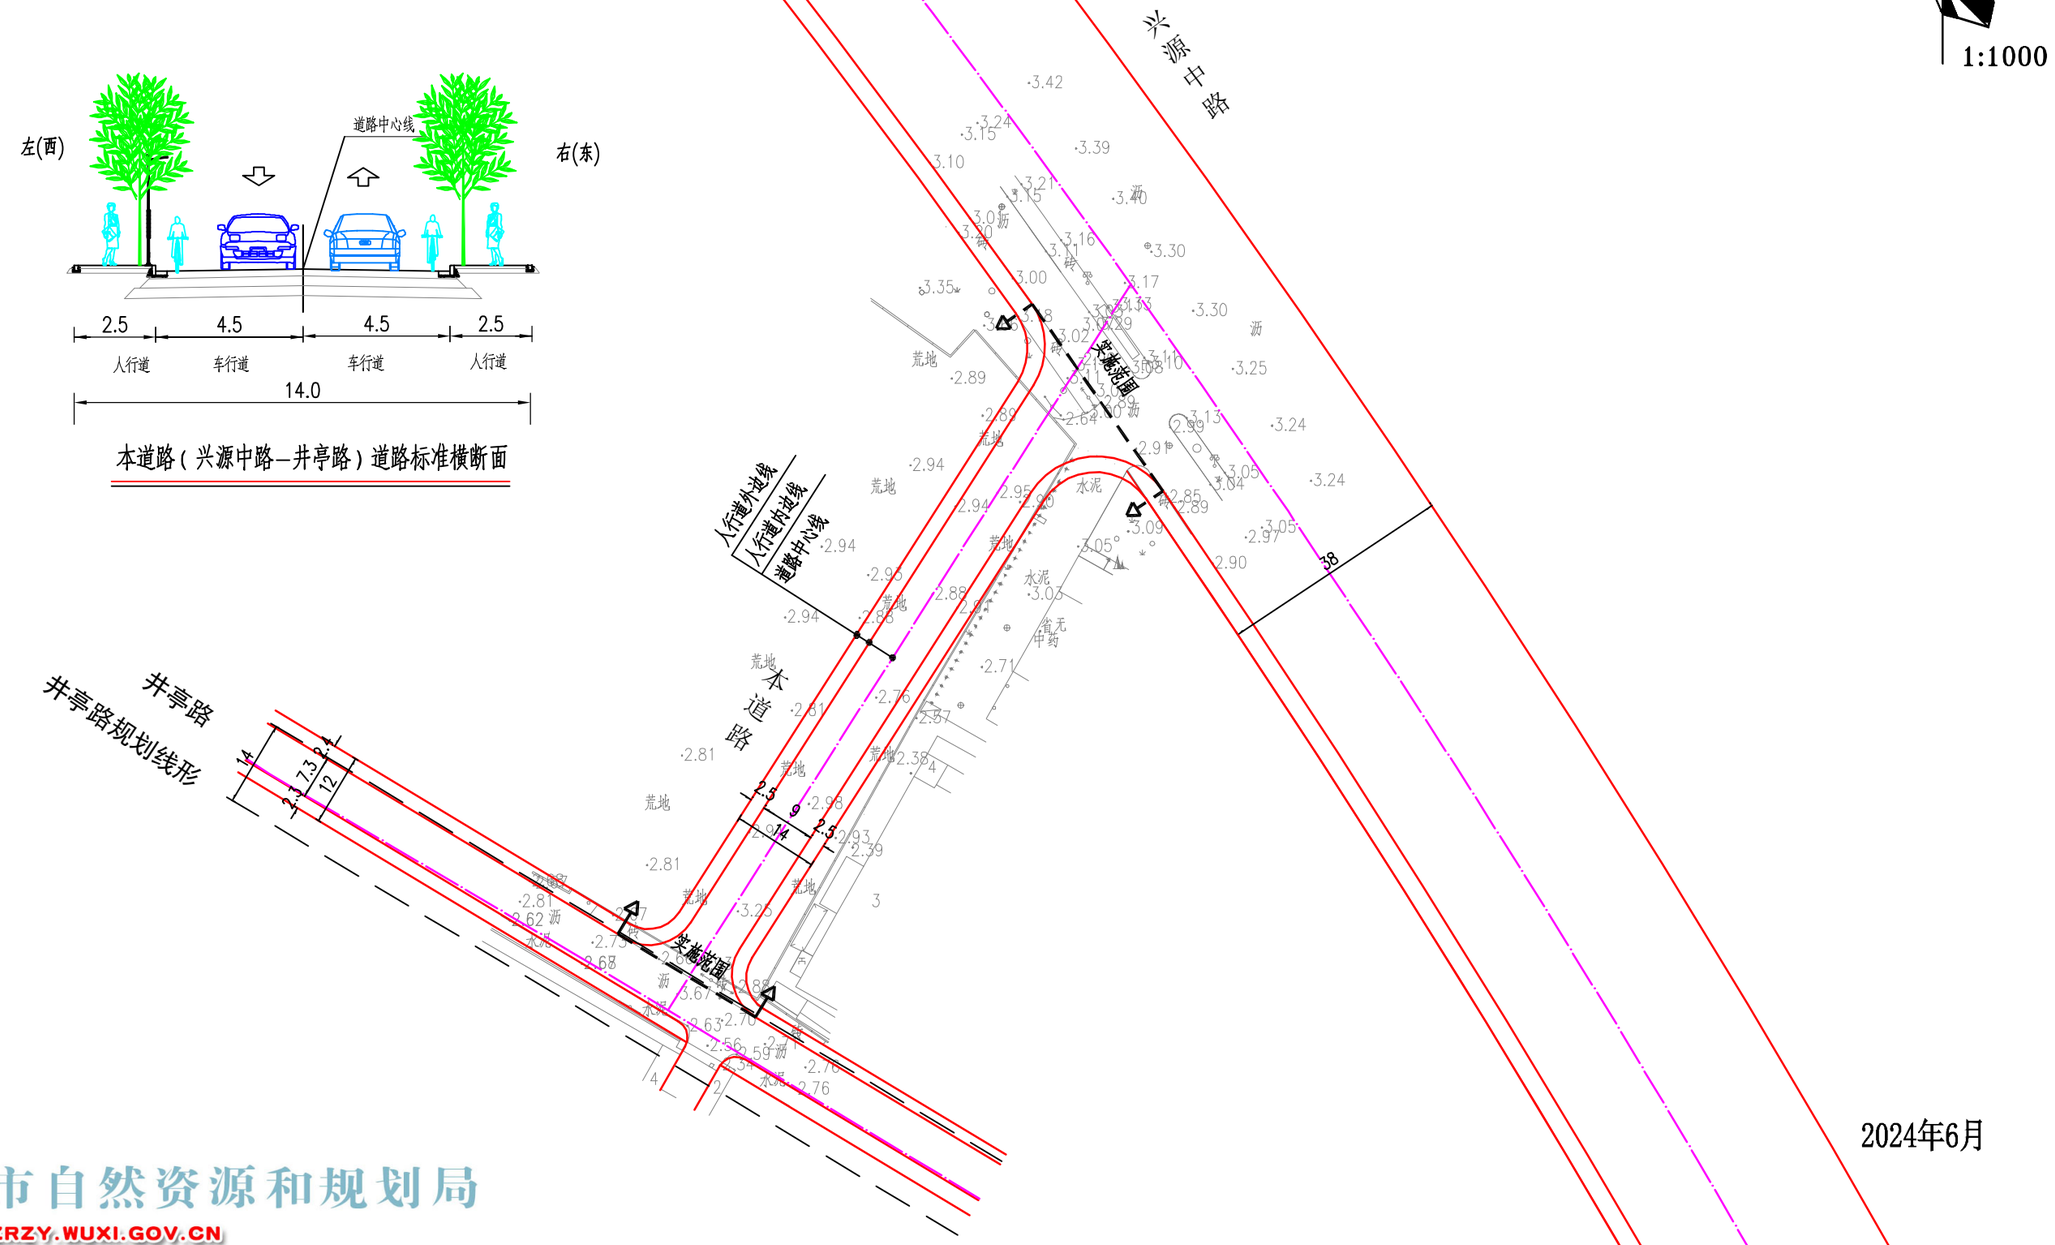

无锡市自然资源和规划局
HTTP://ZRZY.WUXI.GOV.CN