
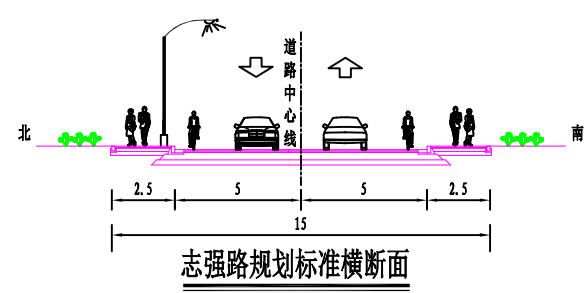
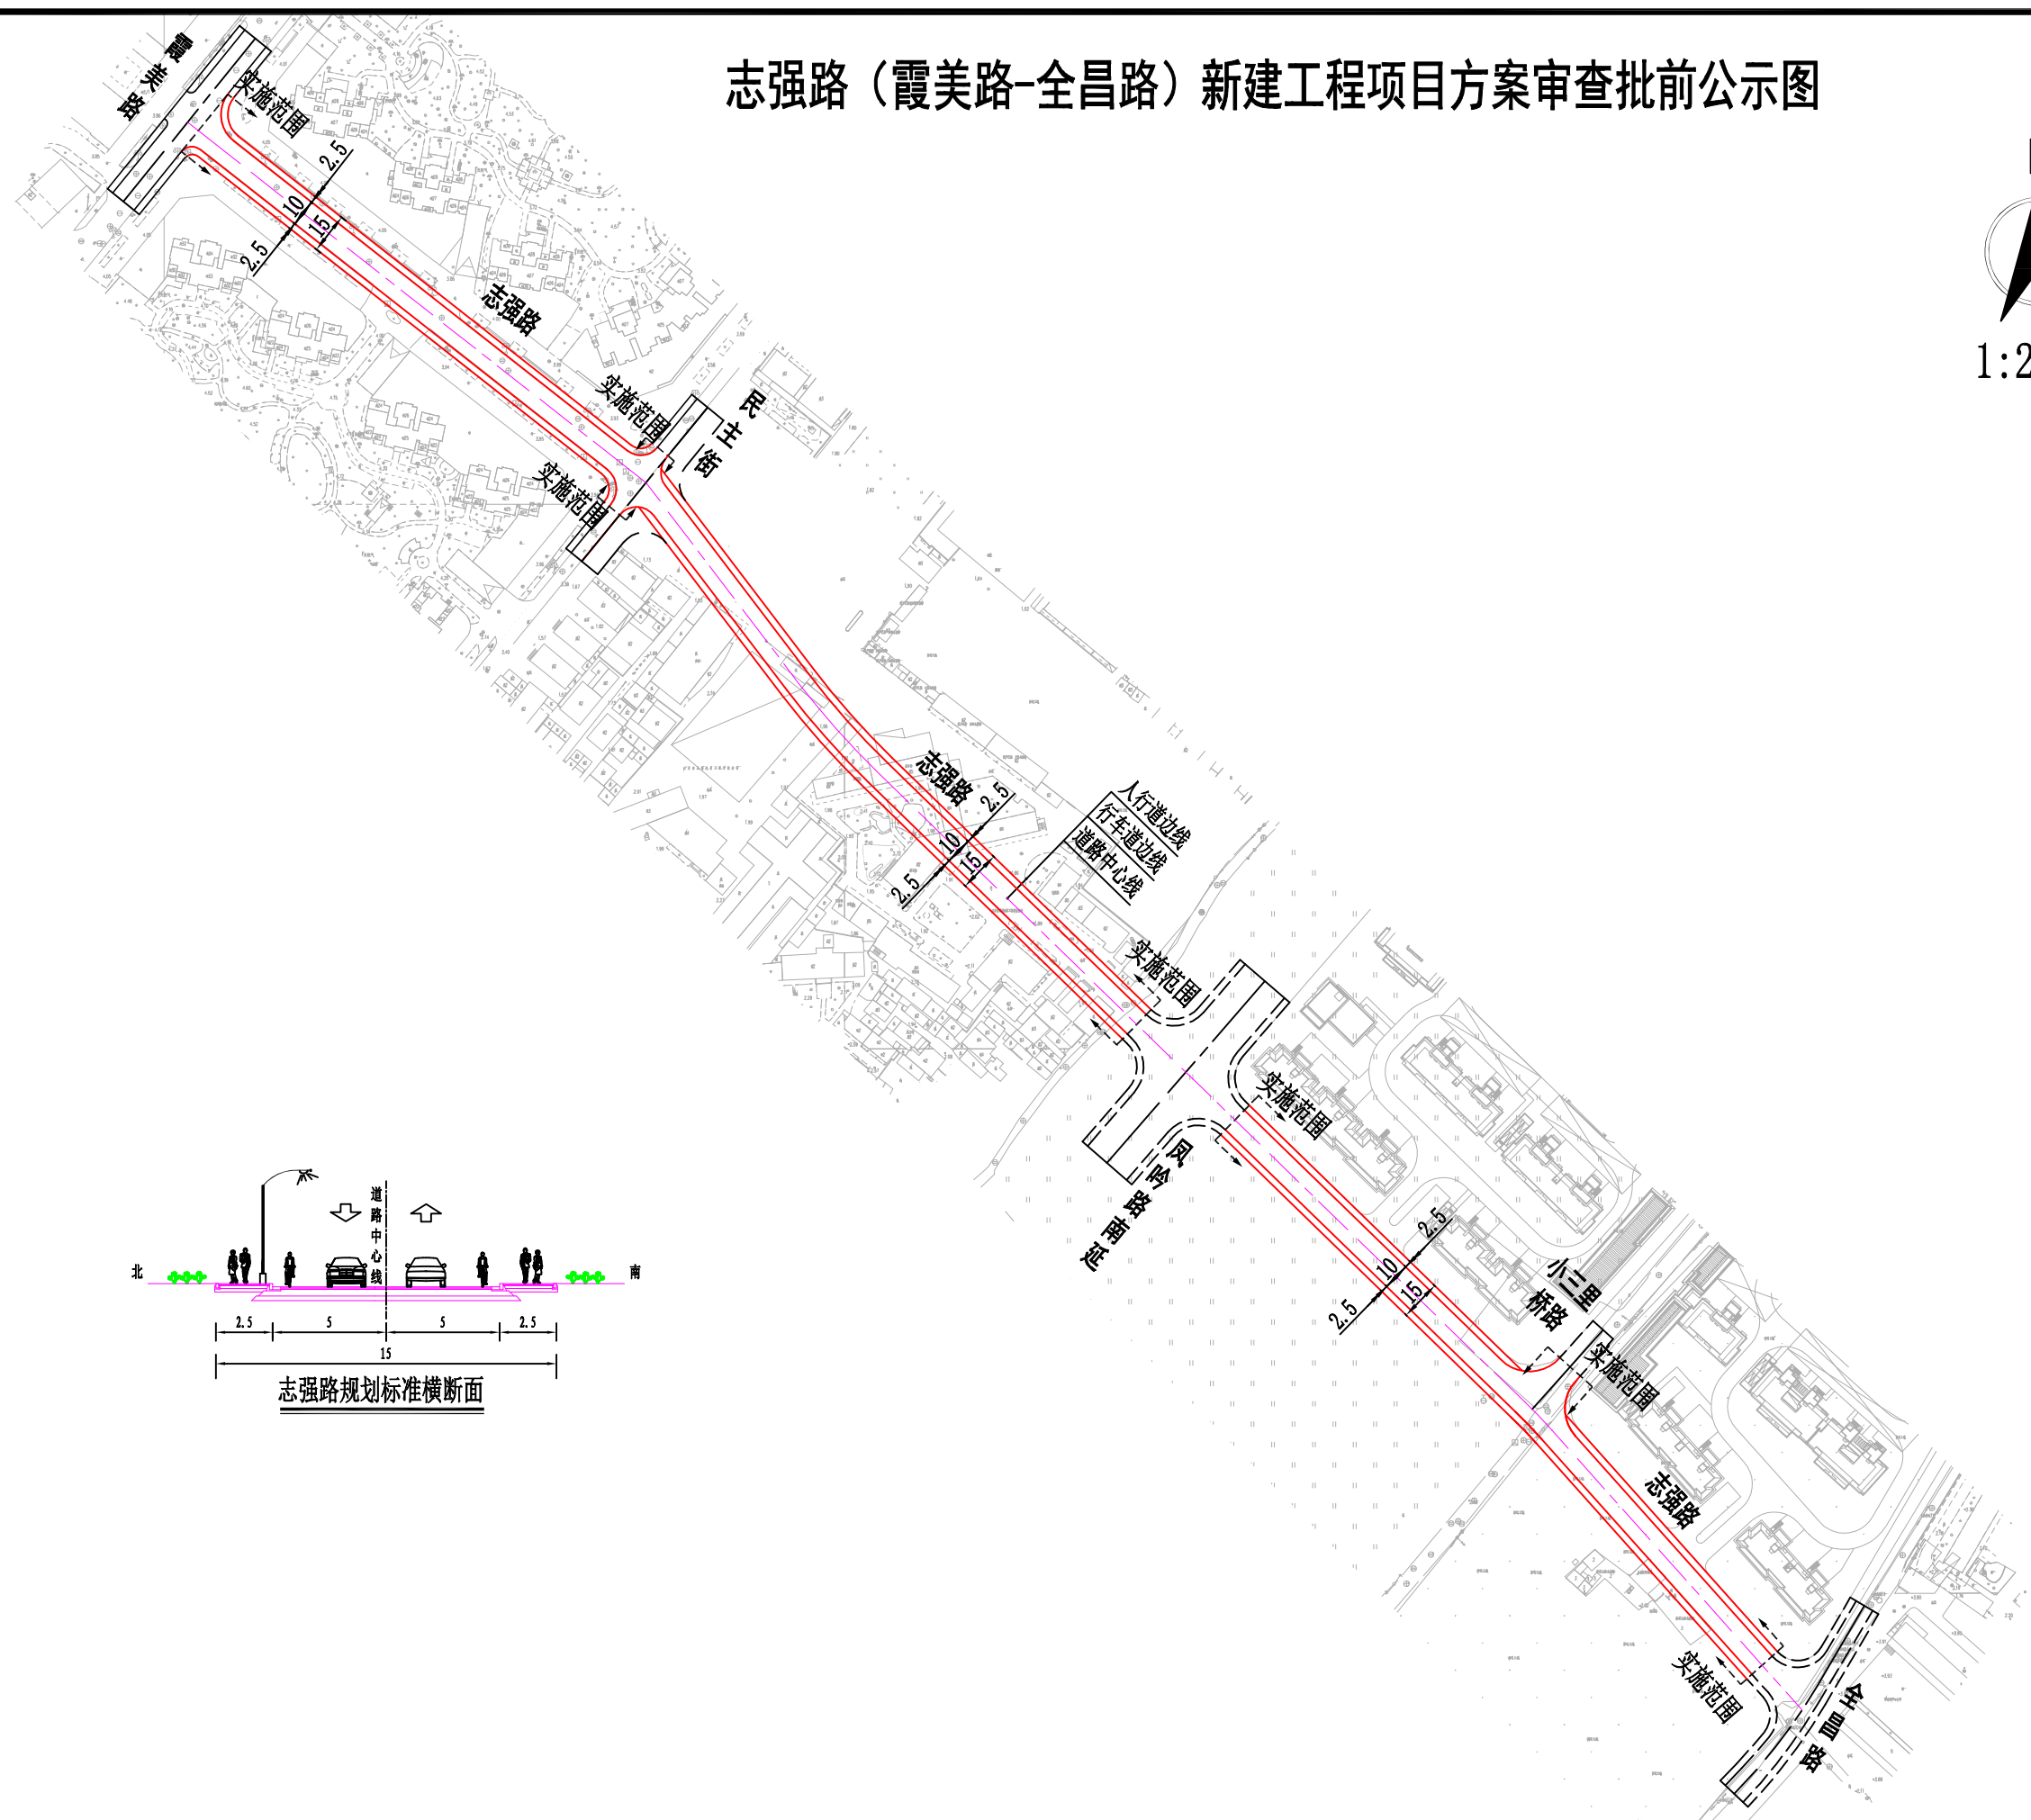


志强路（霞美路-全昌路）新建工程项目方案审查批前公示图

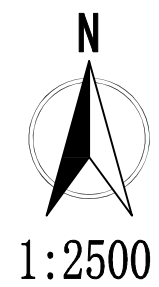

2024年6月