
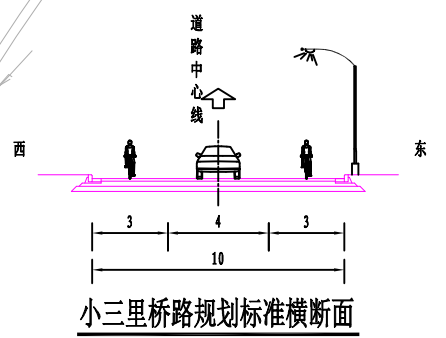
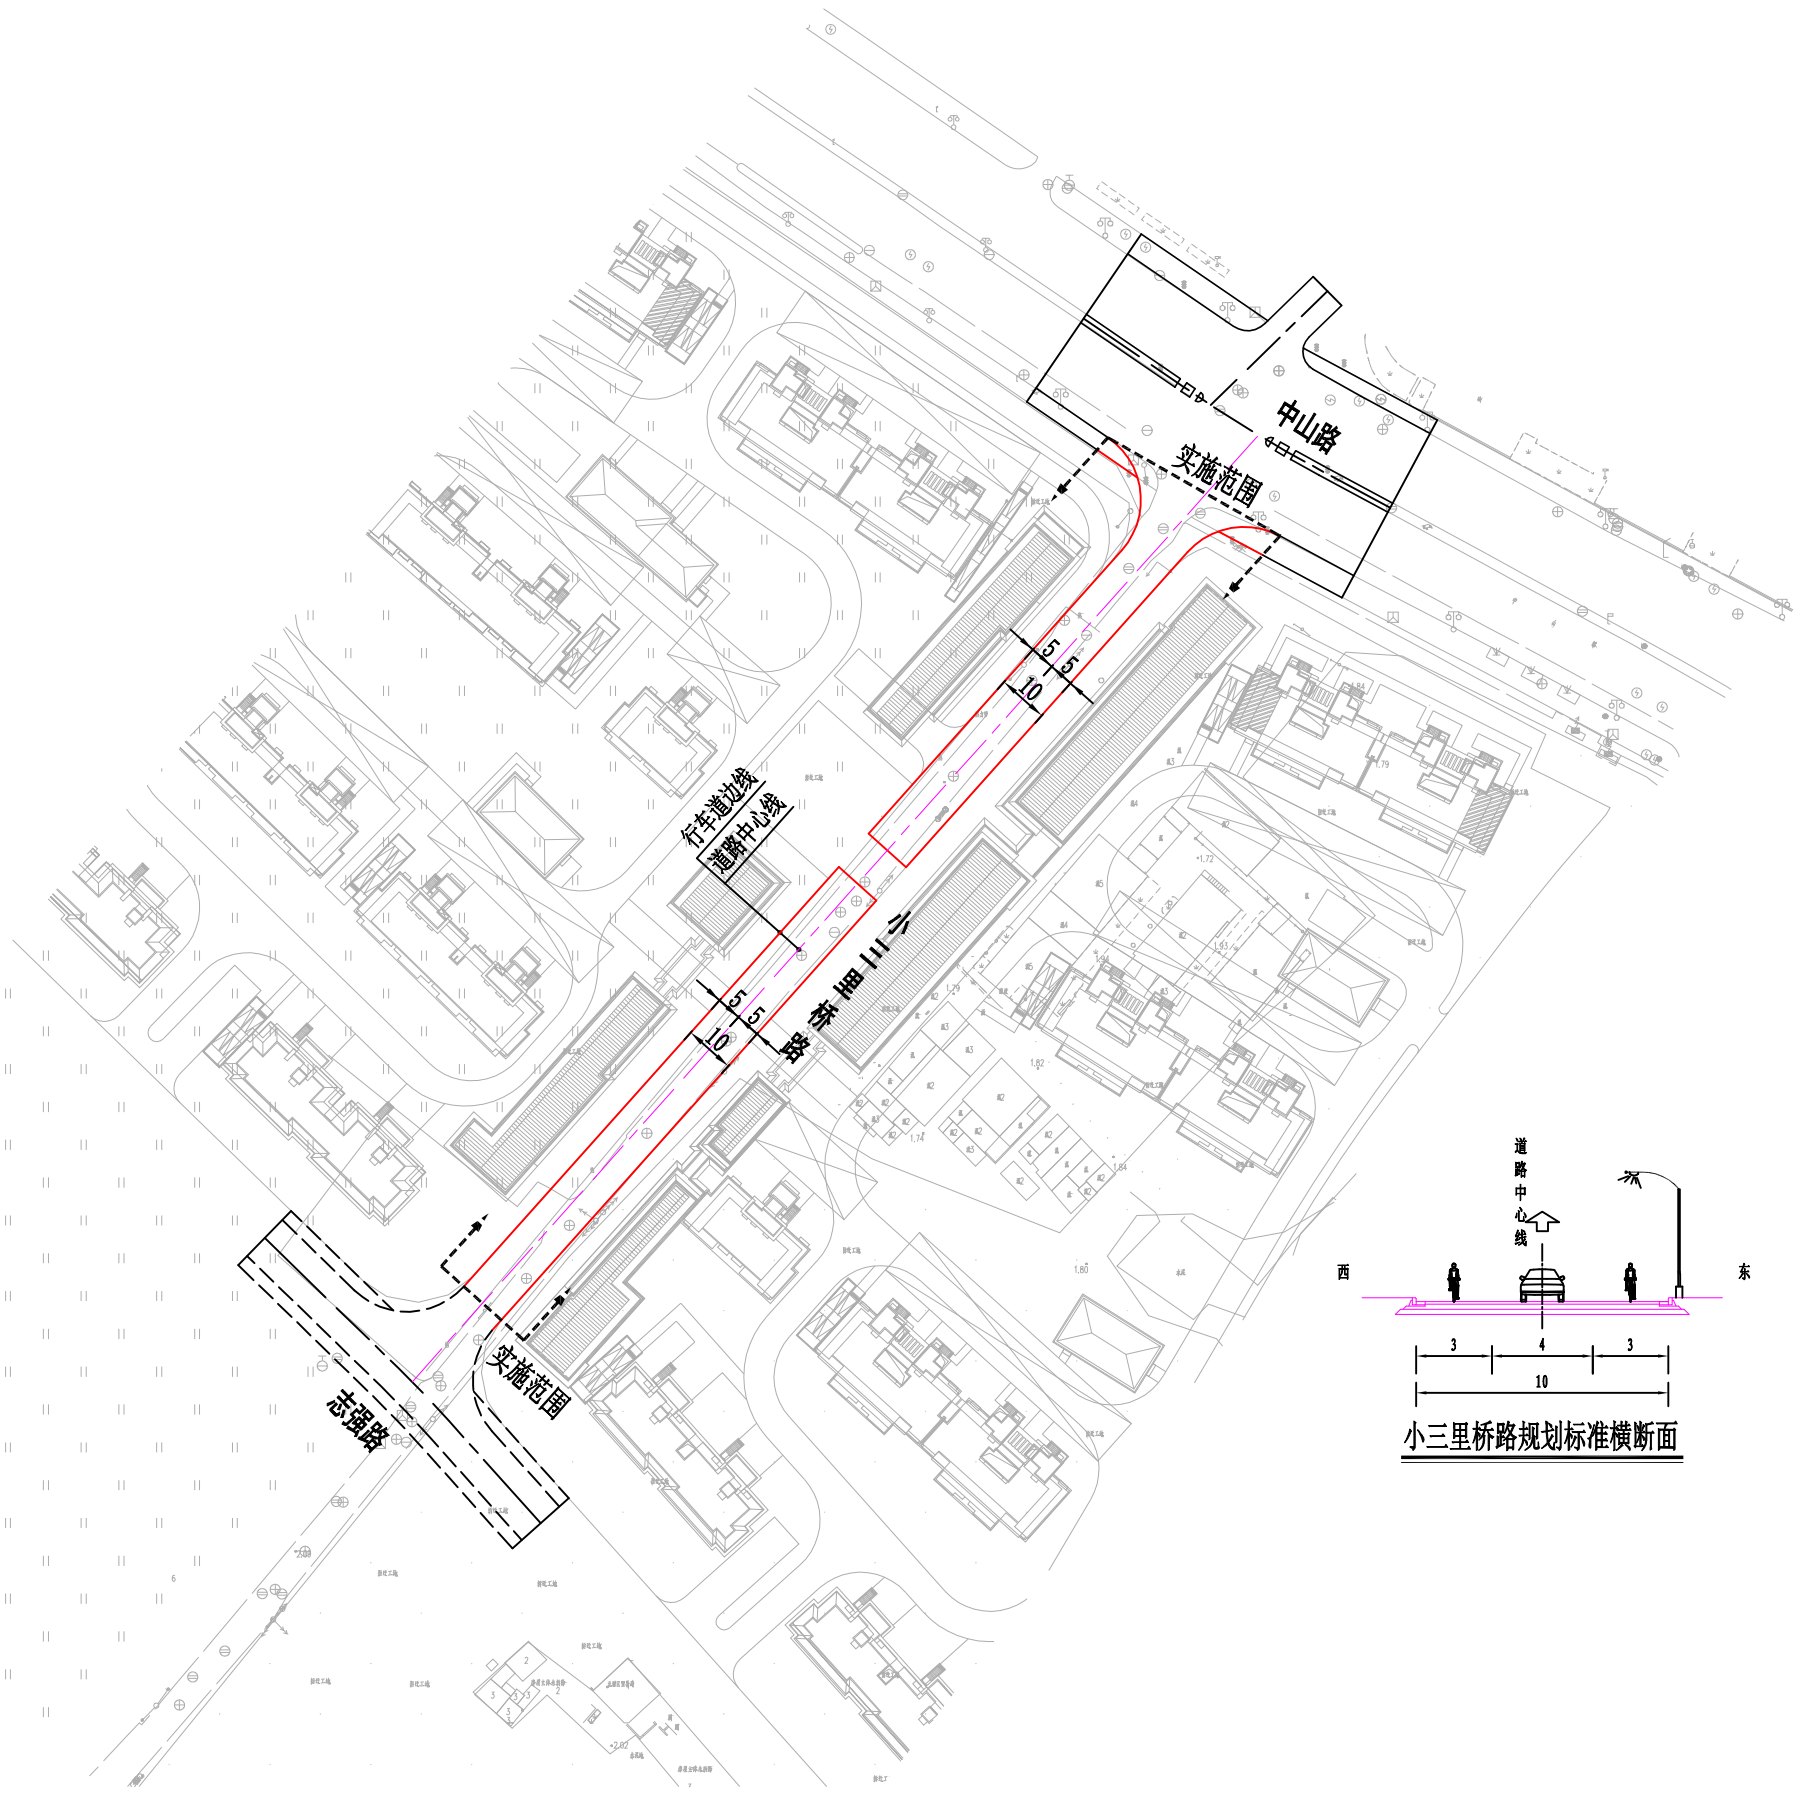


小三里桥路（中山路-志强路）新建工程项目方案审查批前公示图

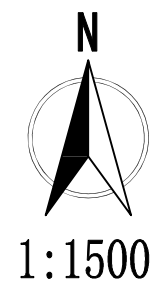

2024年6月