
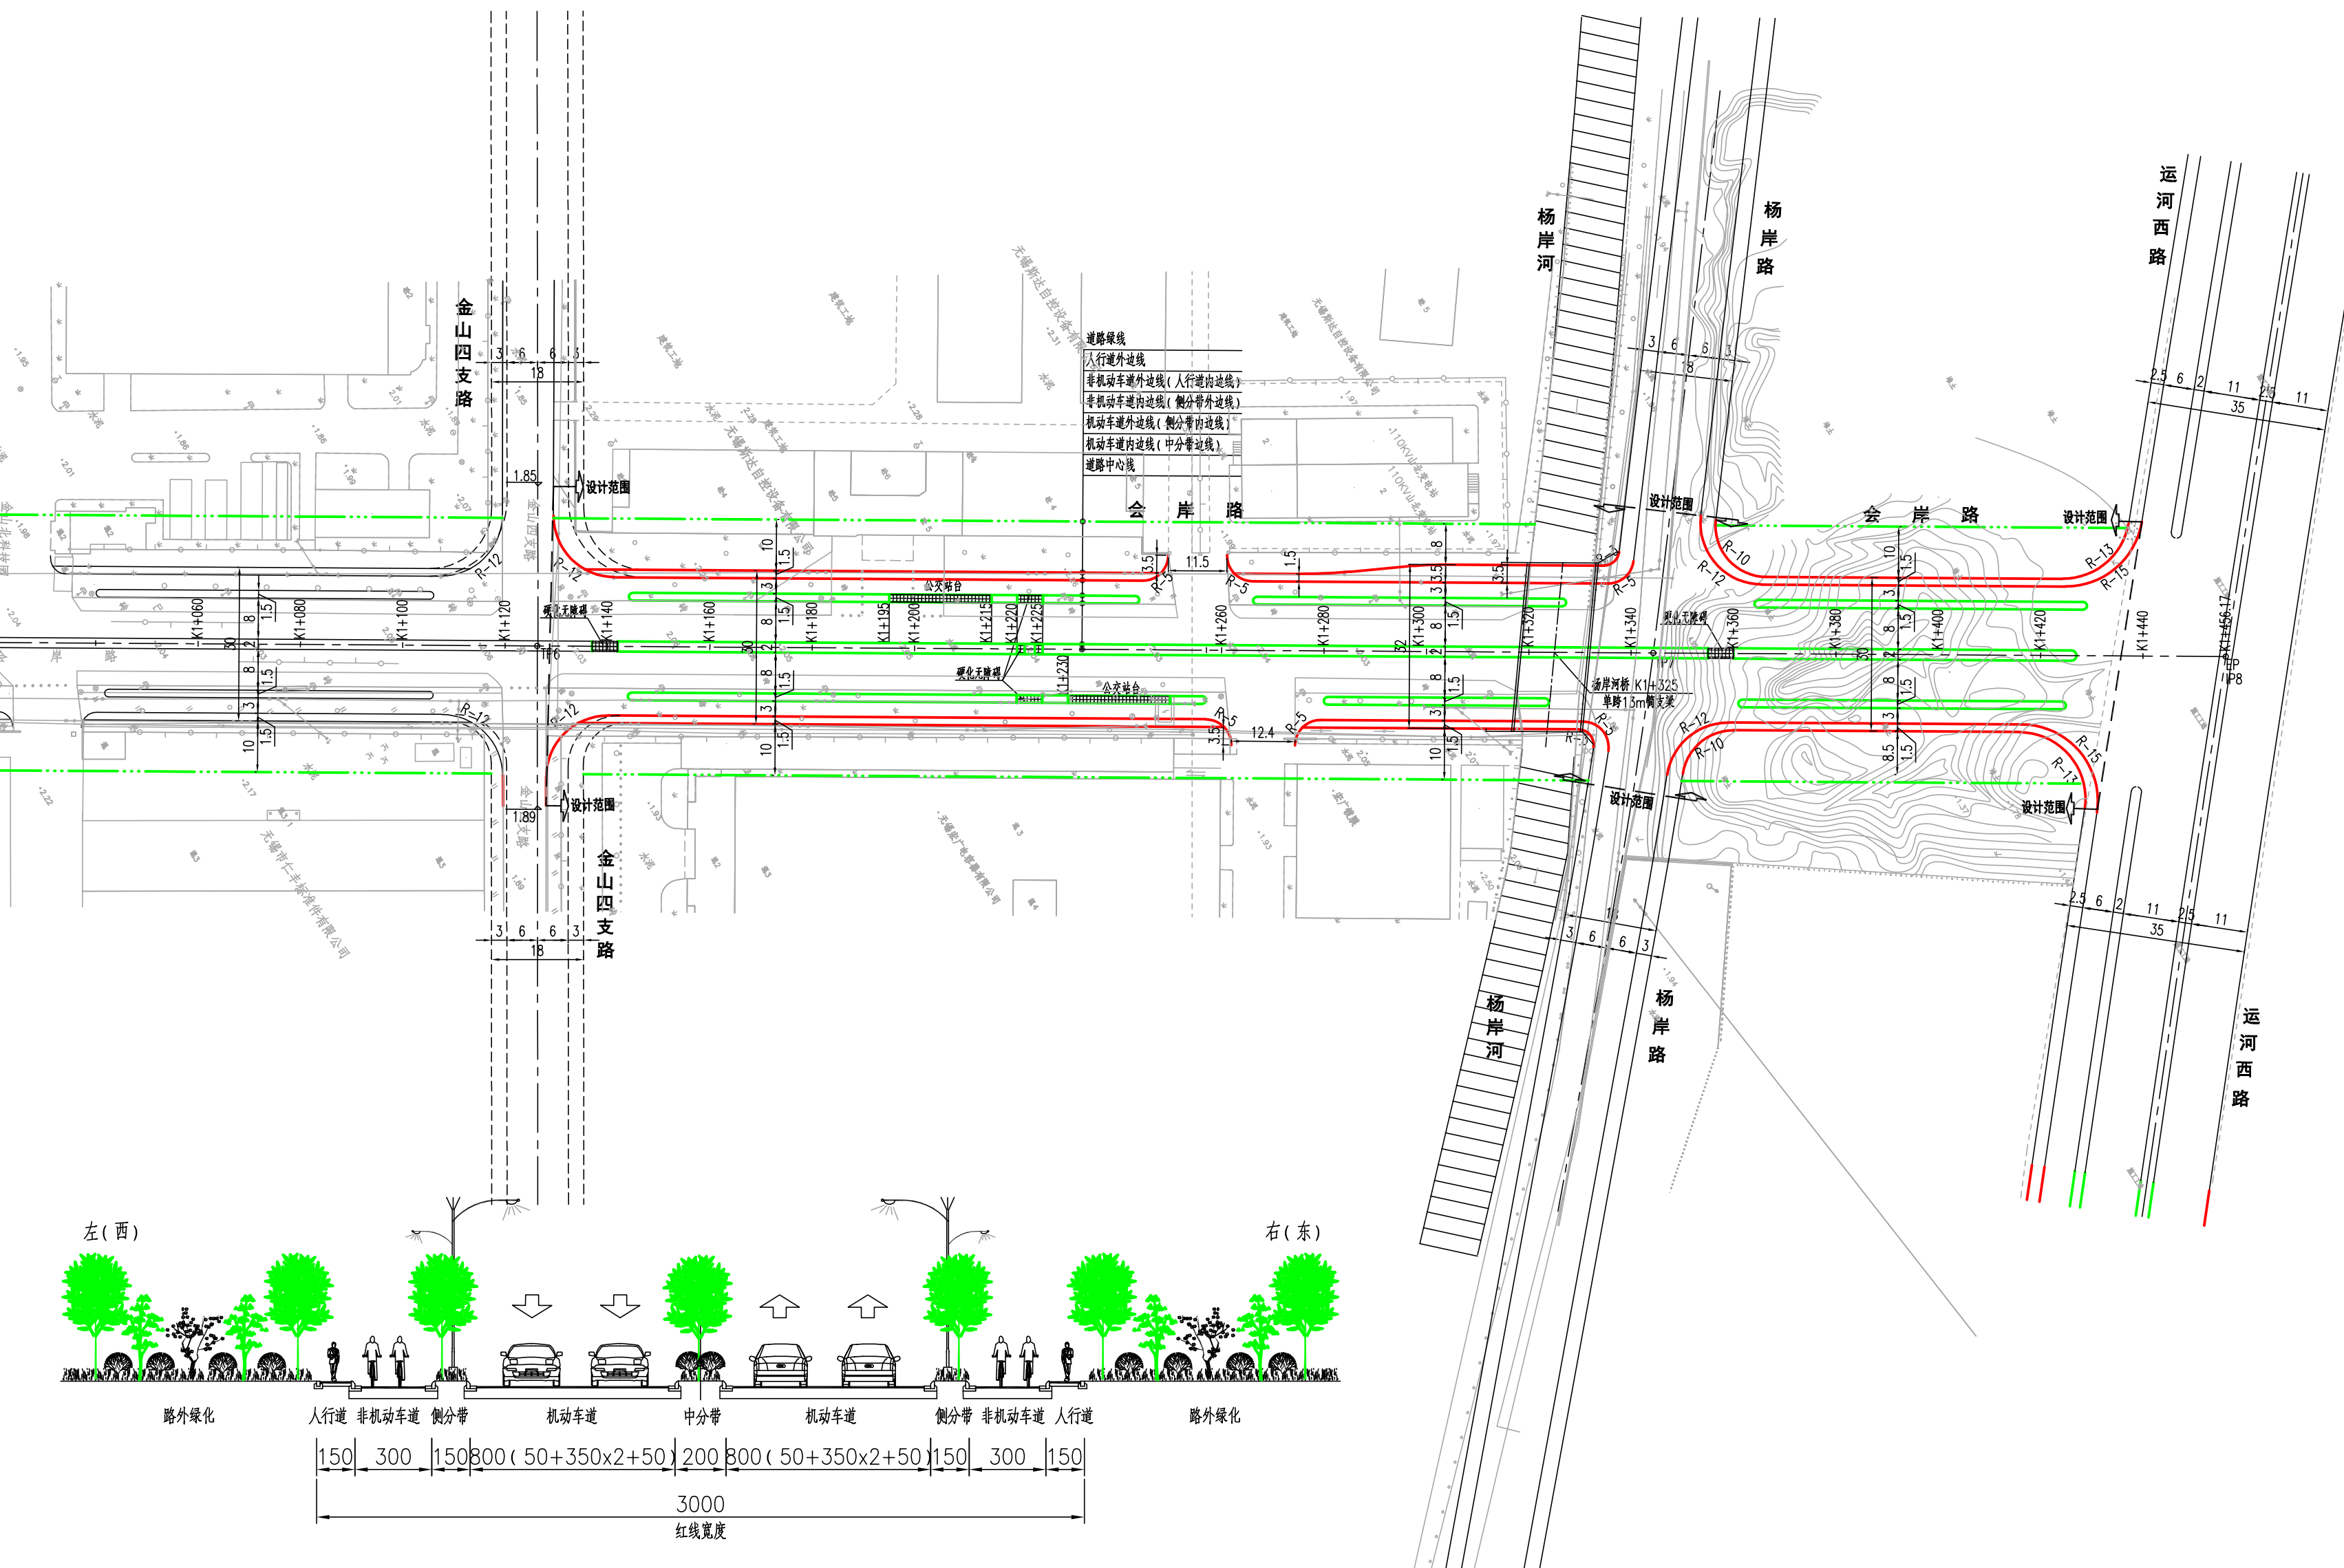


会岸路（金山四支路~运河西路）改扩建工程项目方案审查批前公示图

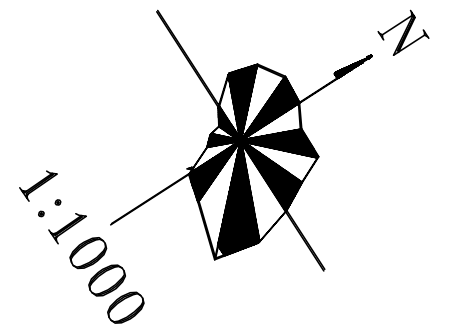

2024年07月