
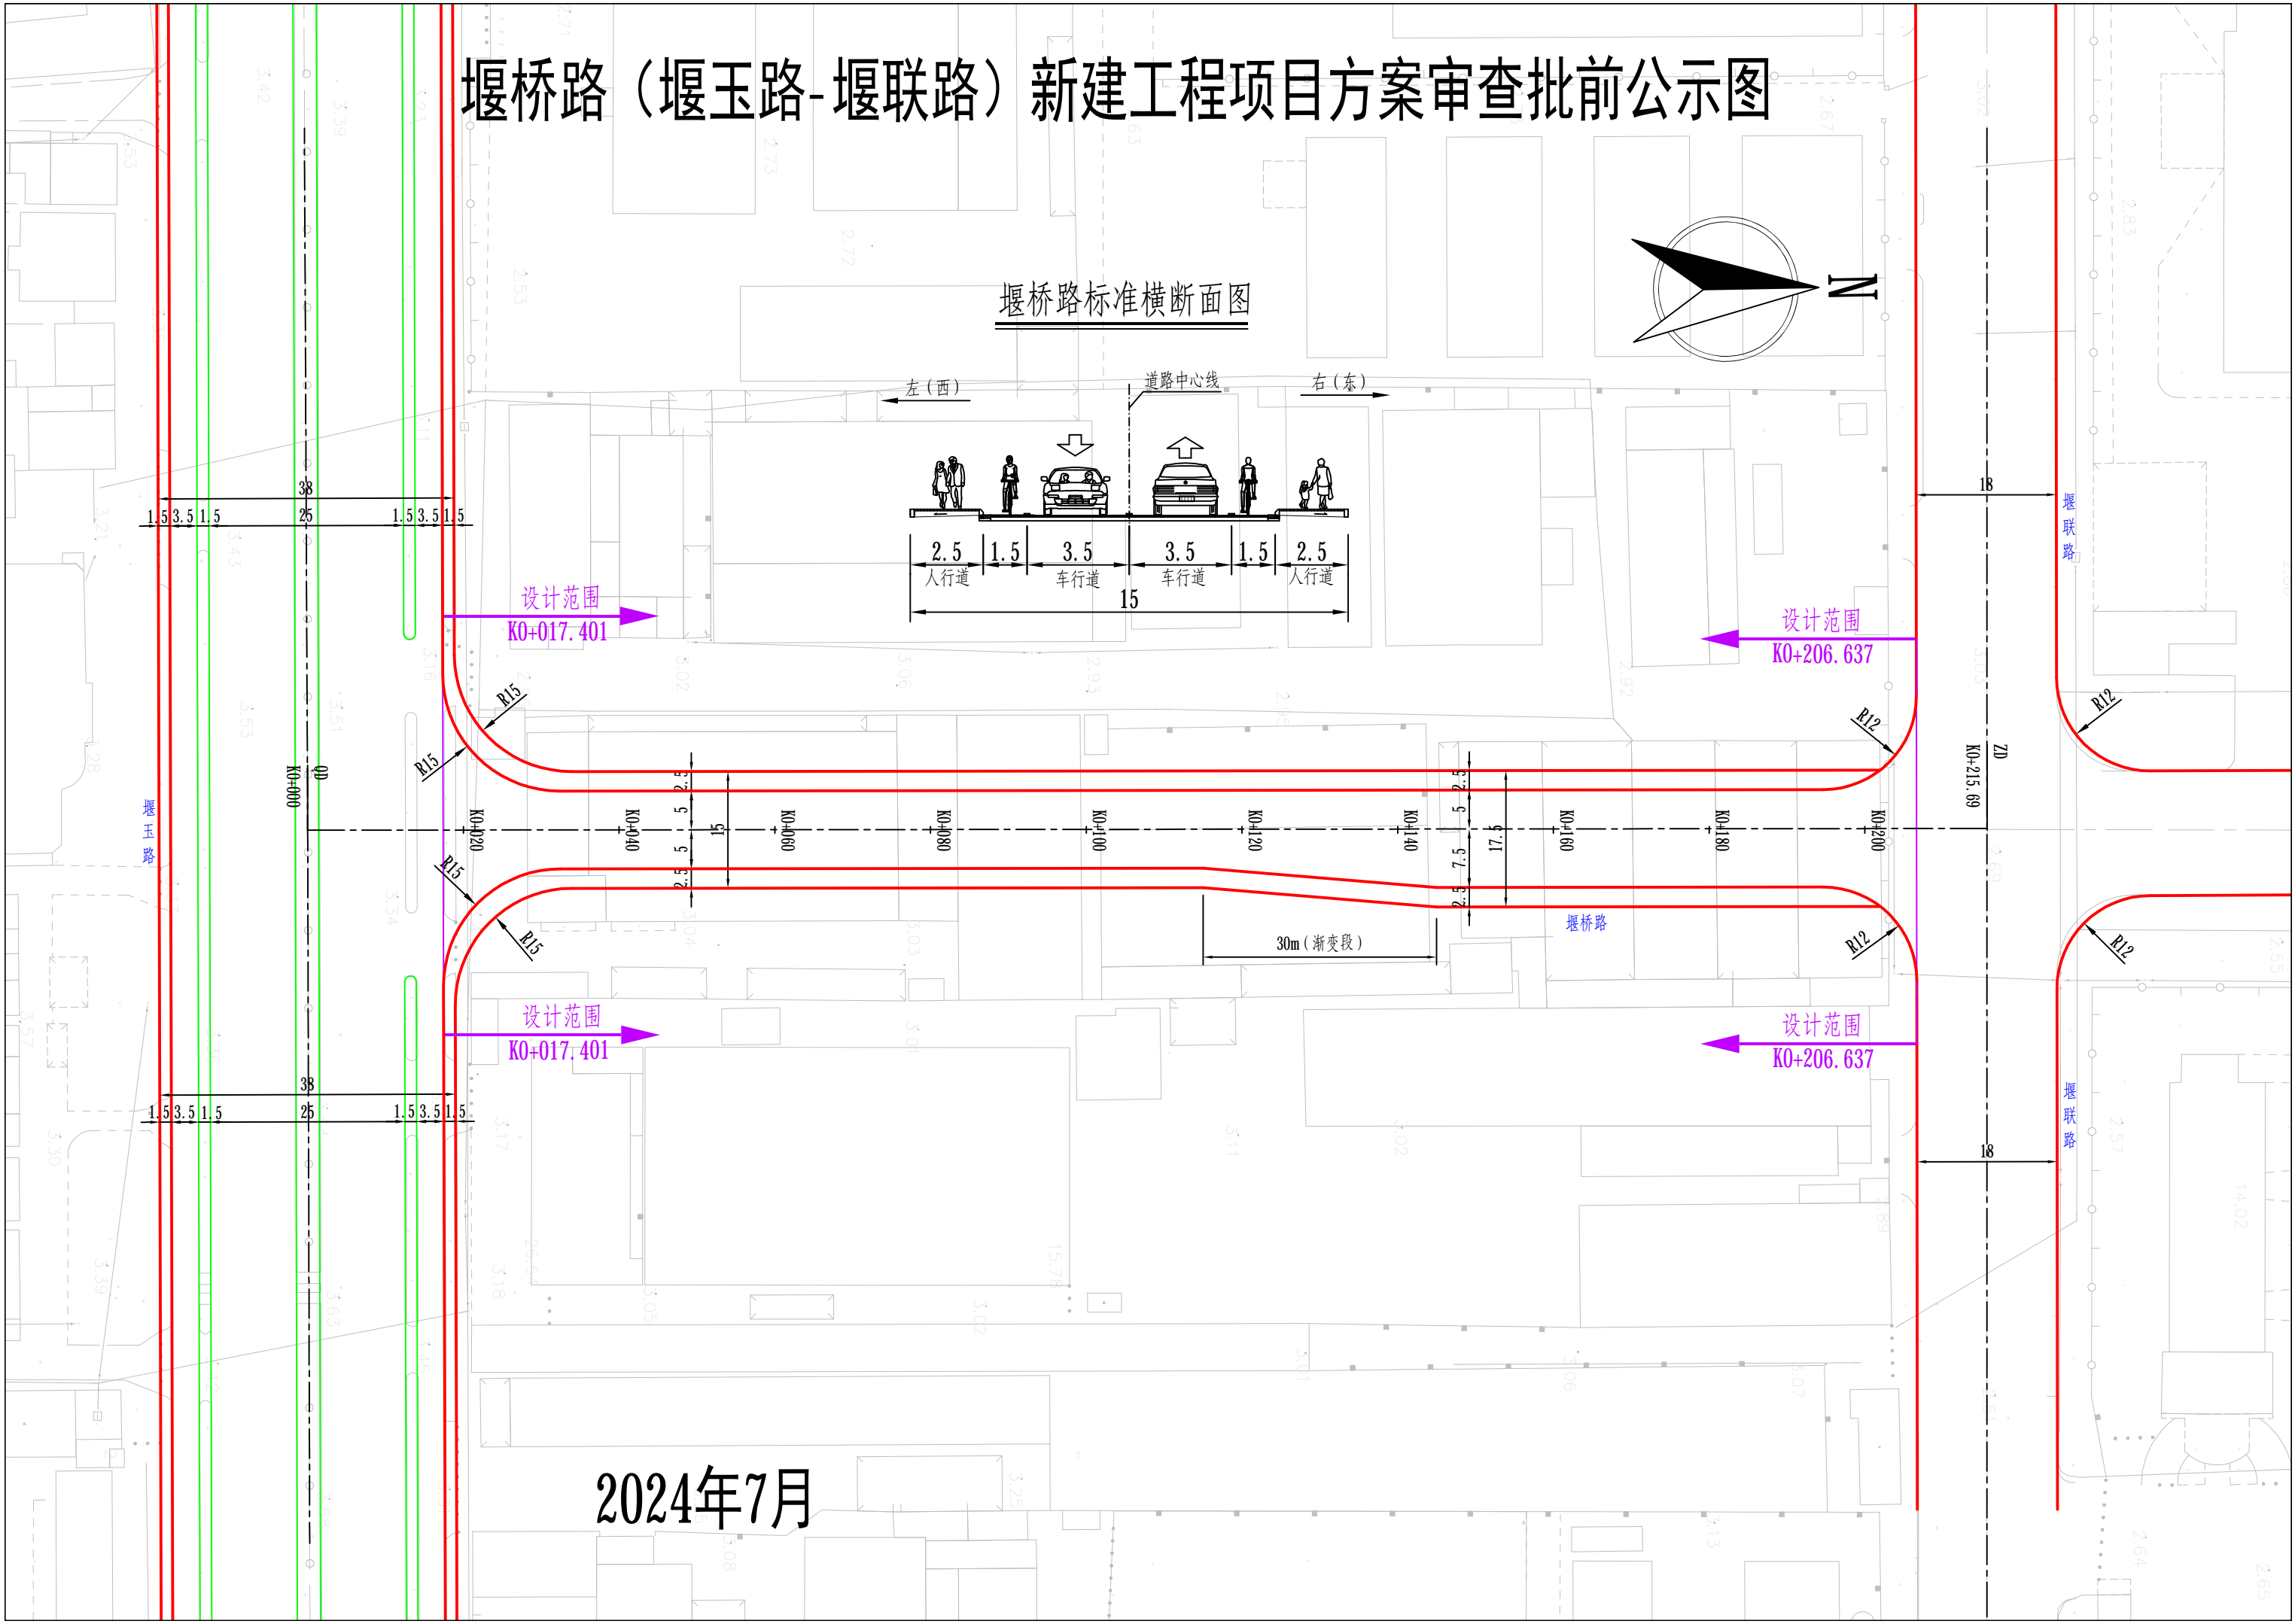
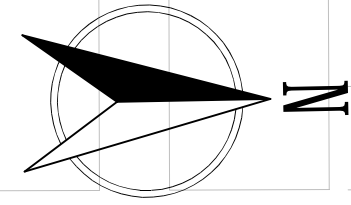


堰桥路（堰玉路-堰联路）新建工程项目方案审查批前公示图

堰桥路标准横断面图

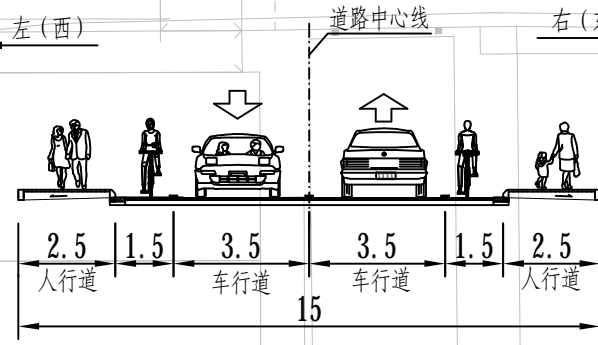

2024年7月