


# 漳洛路（惠澄大道~三条河）改造工程项目方案审查批前公示图

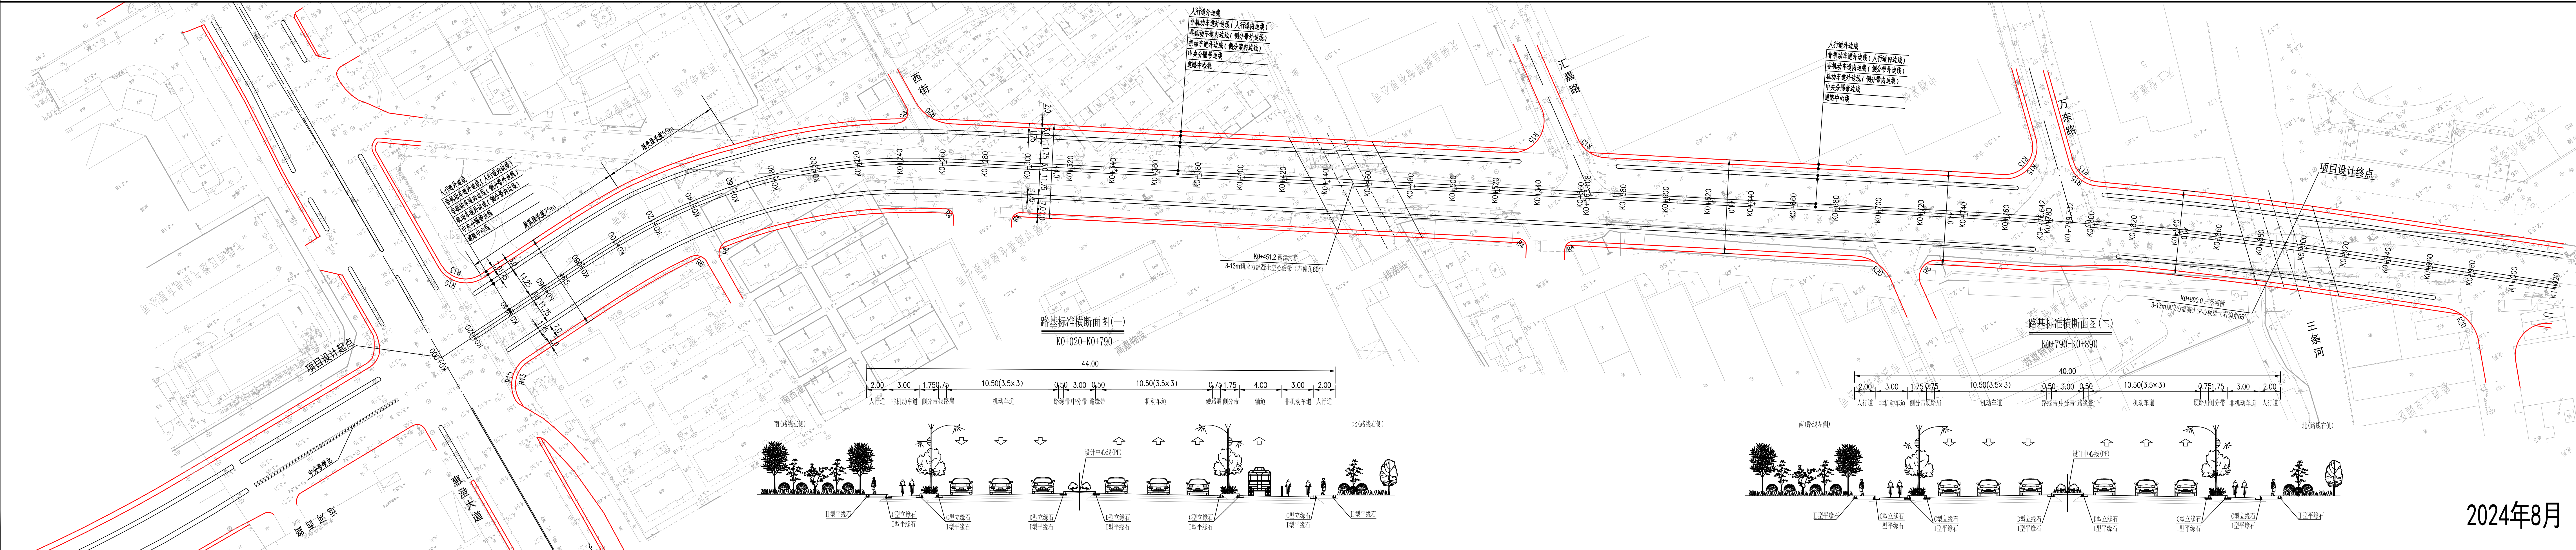

2024年8月