



通云路（春江西路~春笋中路）改扩建工程规划方案批前公示图

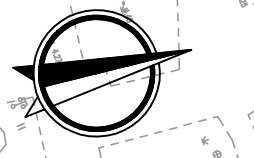


1:1000

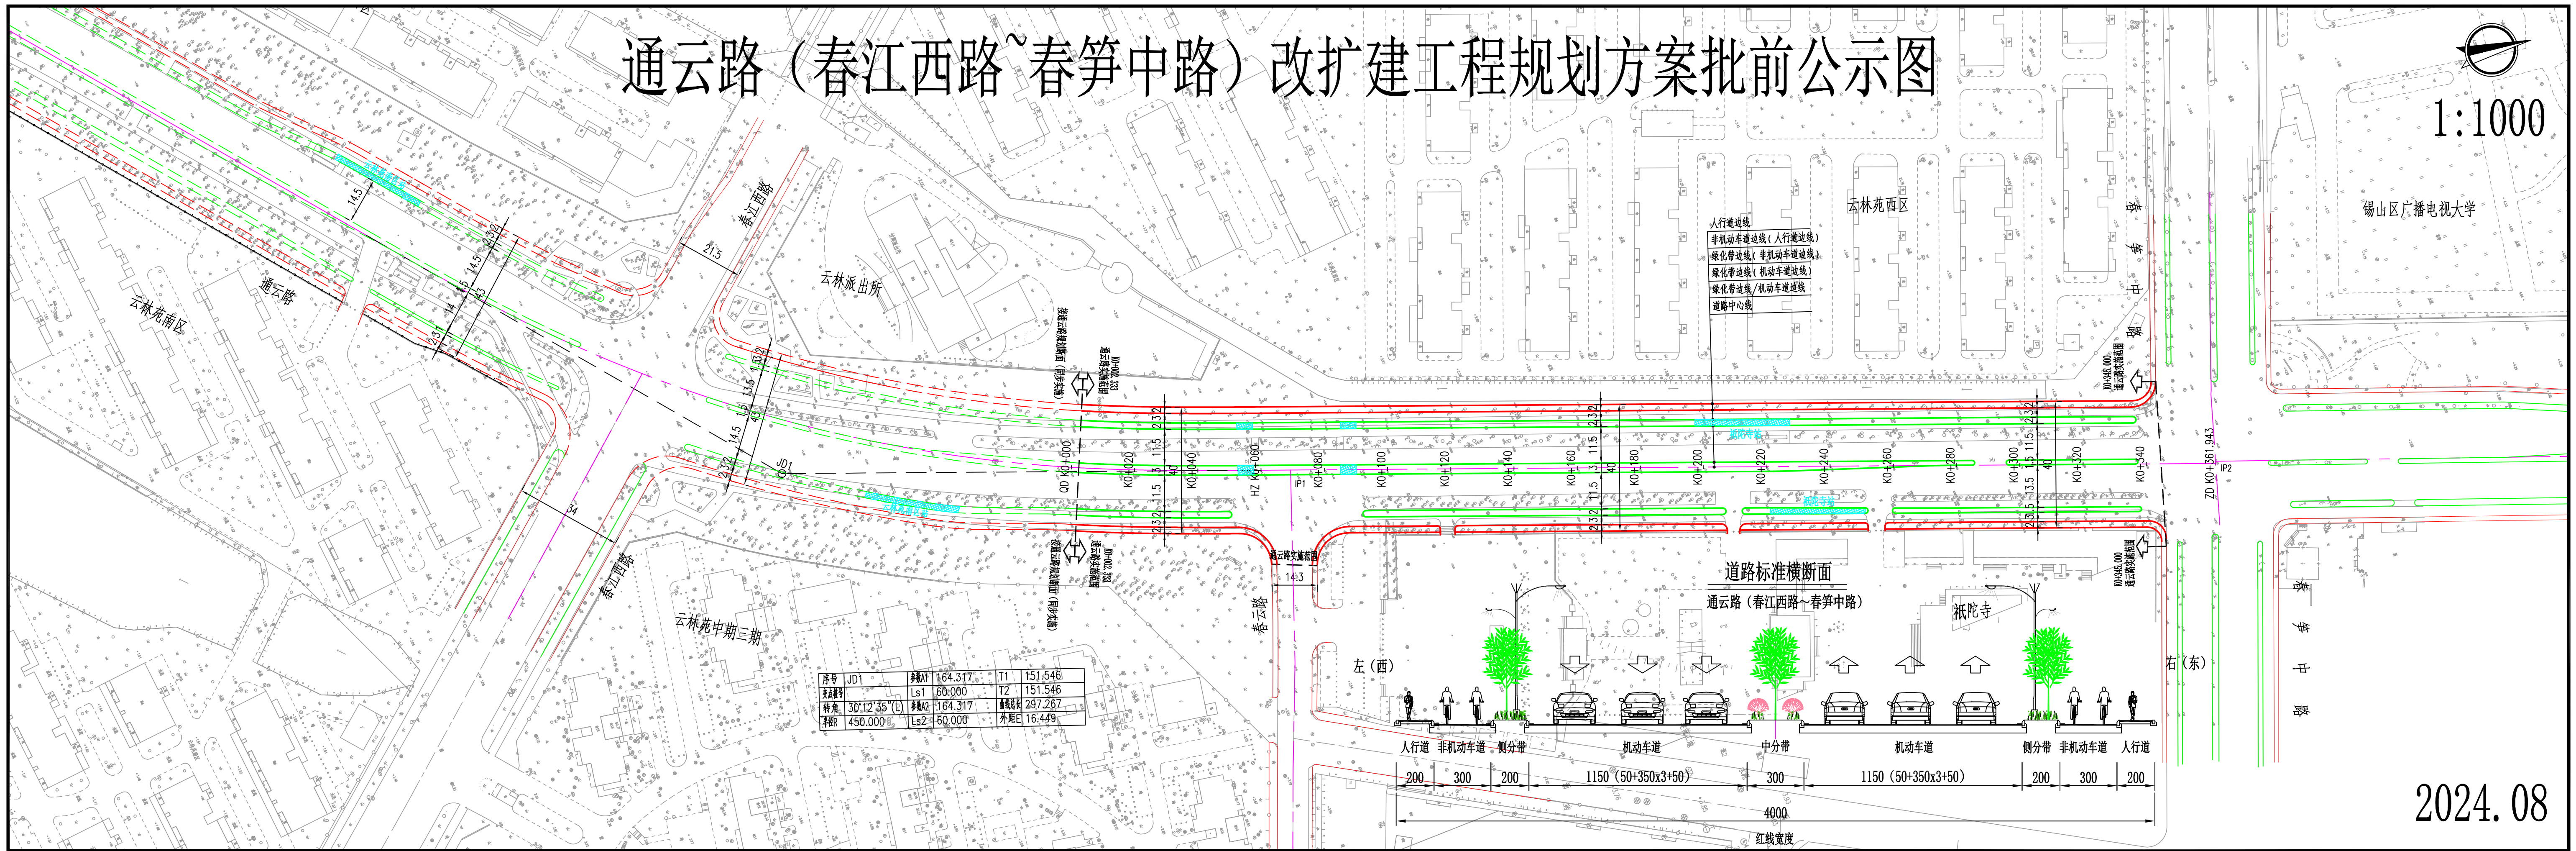

- 人行道边线
- 非机动车道边线(人行道边线)
- 绿化带边线(非机动车道边线)
- 绿化带边线(机动车道边线)
- 绿化带边线/机动车道边线
- 道路中心线

序号	JD1	参数A1	164.317	T1	151.546
曲线半径		Ls1	60.000	T2	151.546
转角	30°12'35"(L)	参数A2	164.317	曲线总长	297.267
半径R	450.000	Ls2	60.000	外距E	16.449

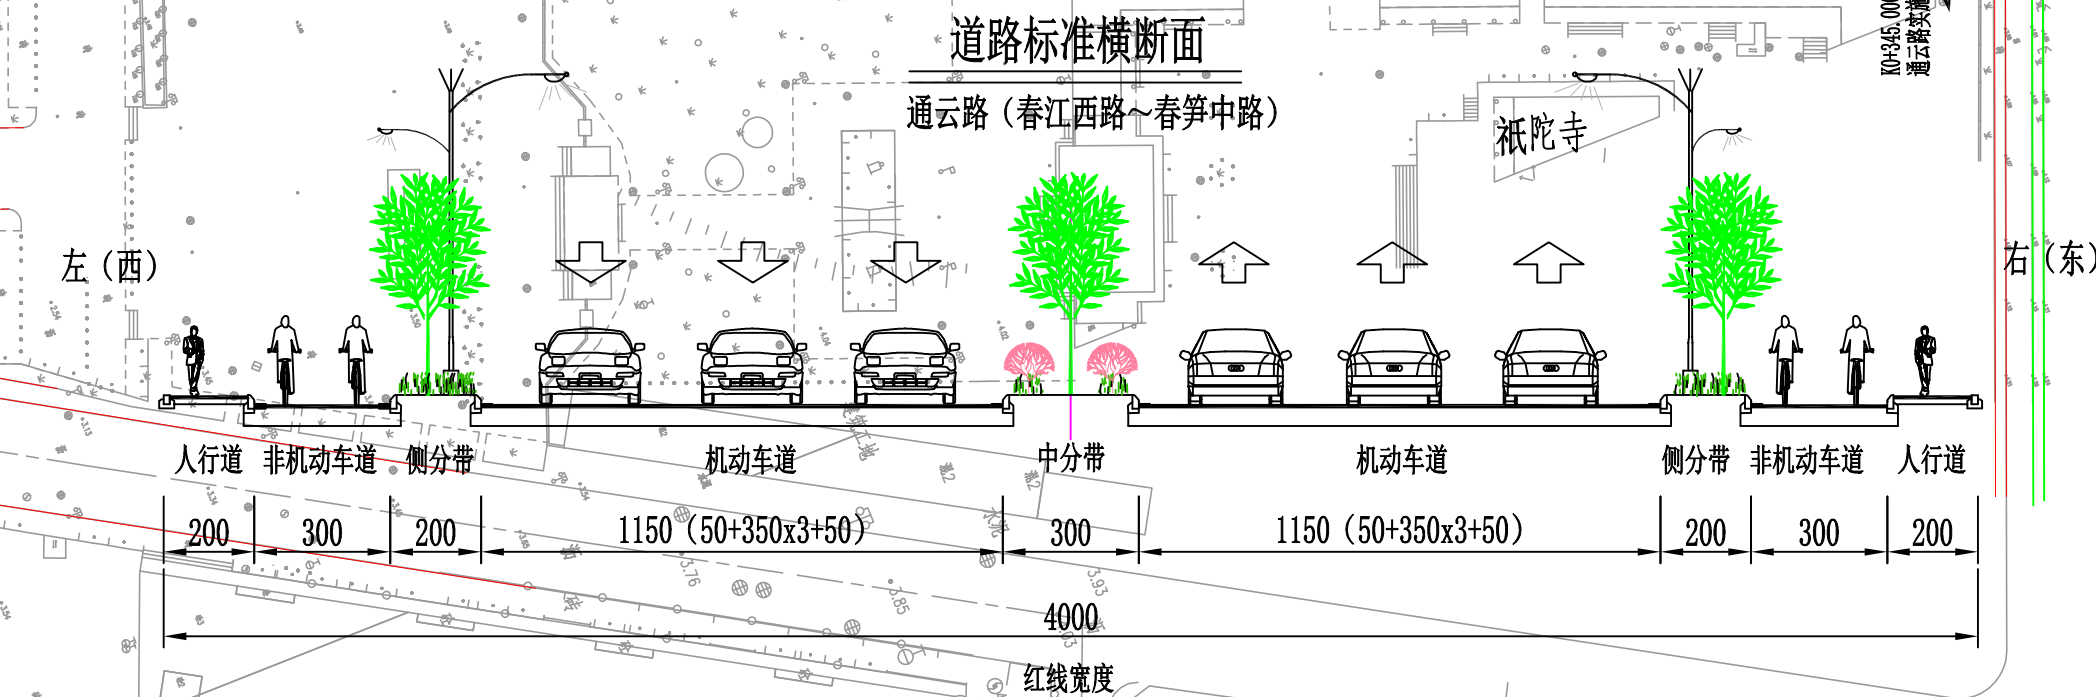

2024.08