
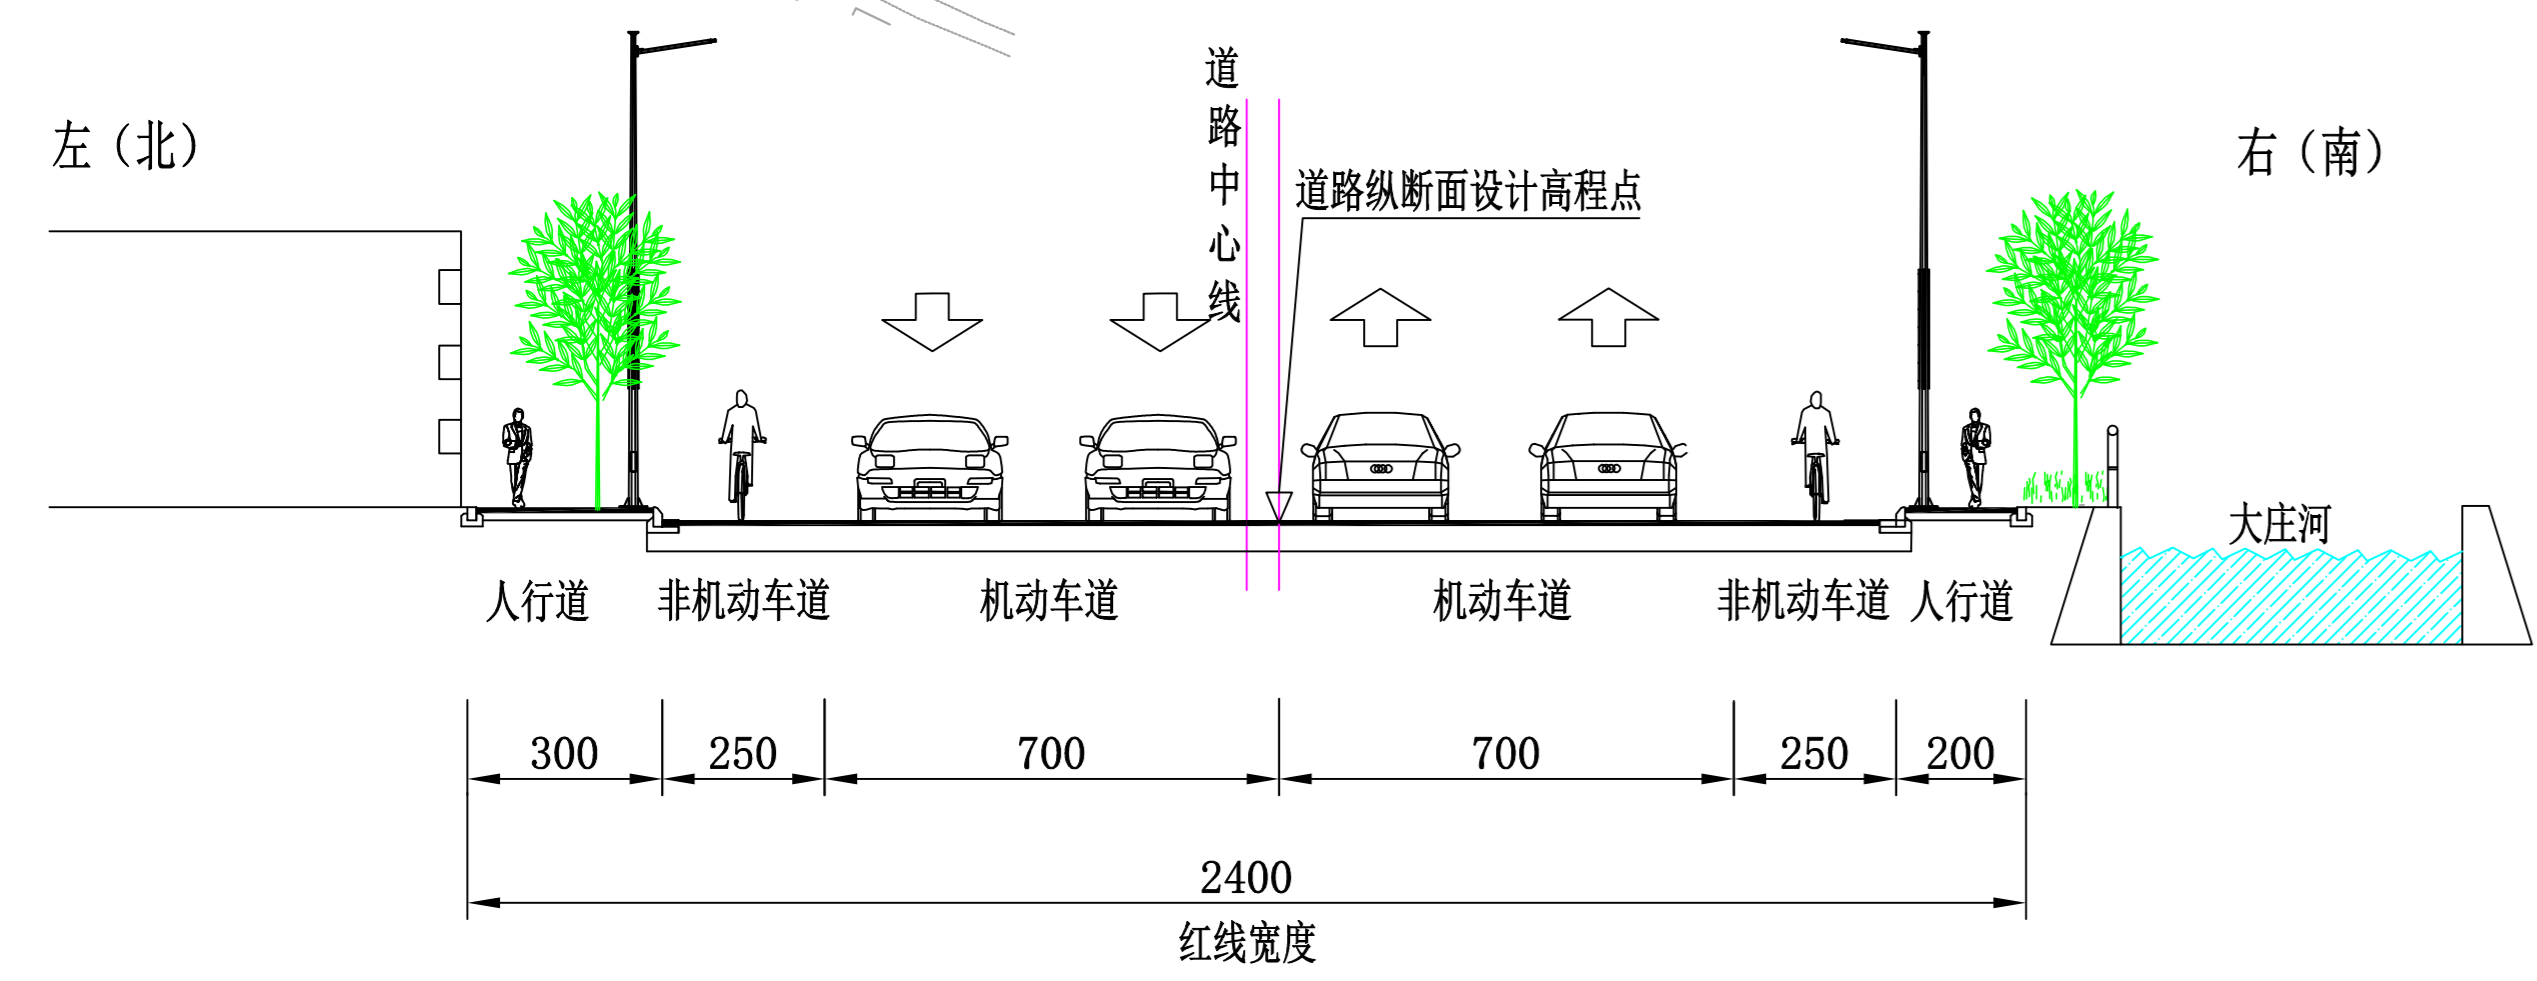
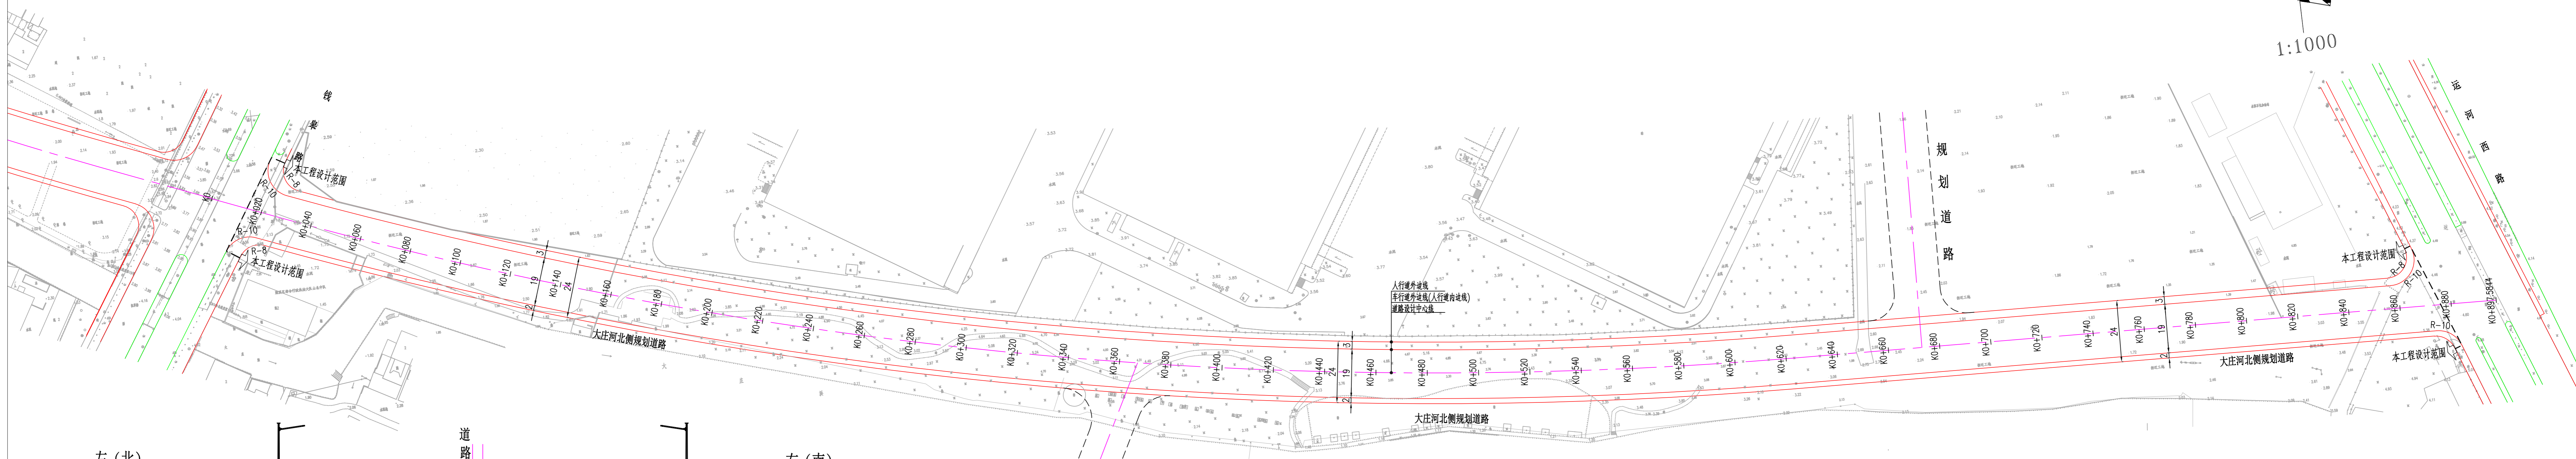


# 大庄河北侧规划道路（钱皋路-运河西路）项目方案审查批前公示图

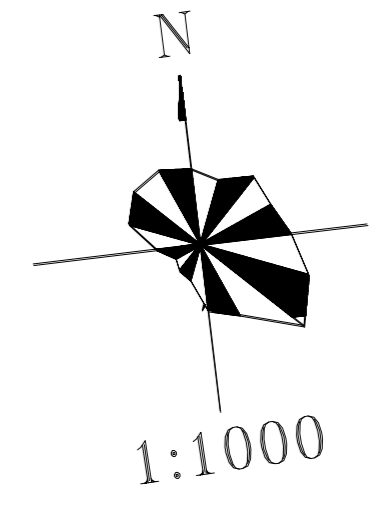

2024年09月