
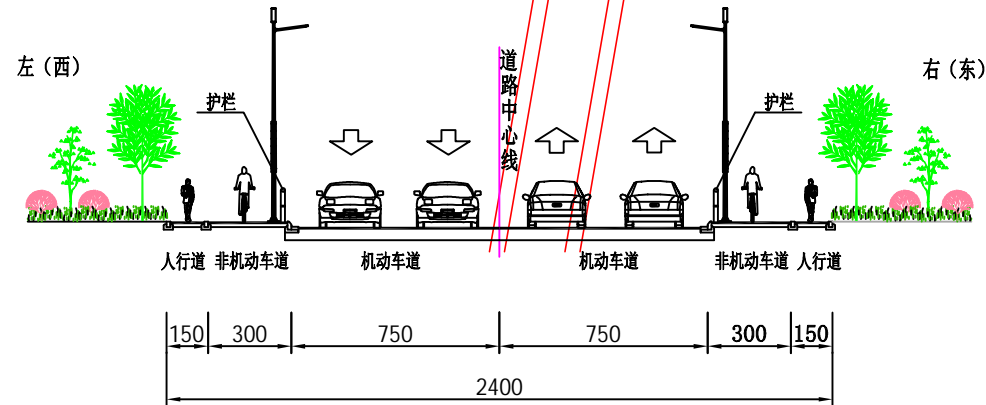
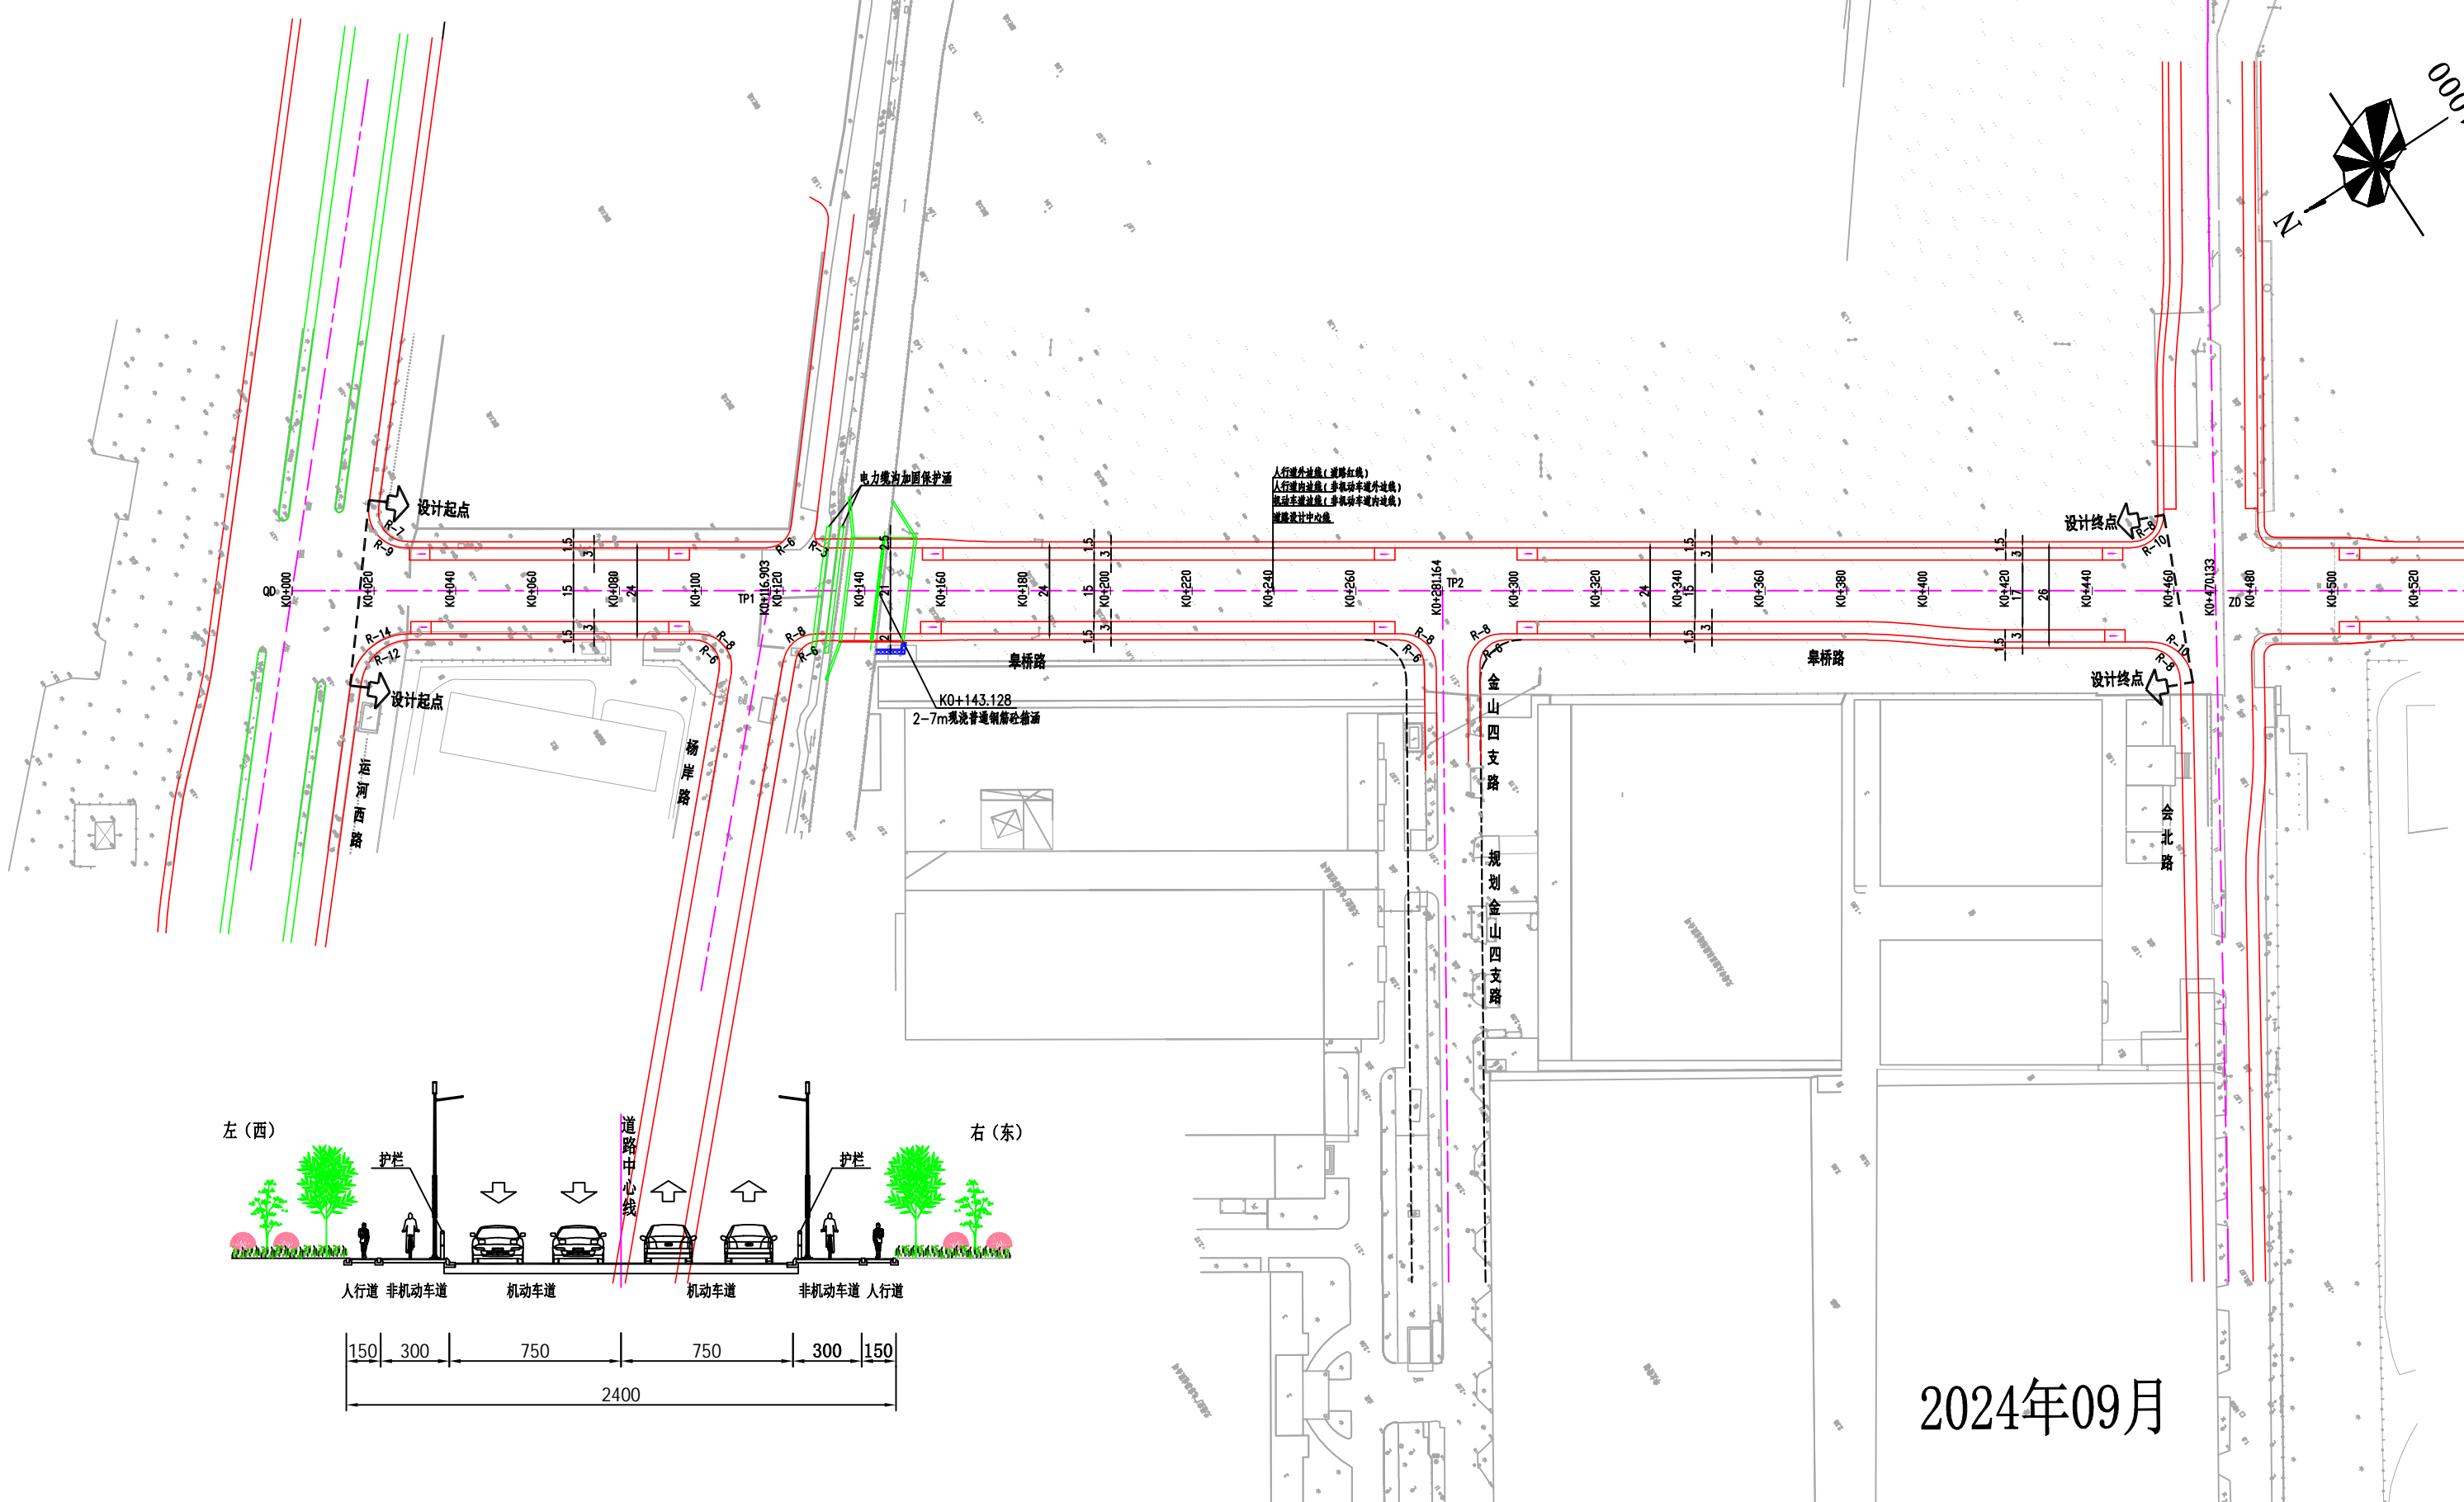


皋桥路（会北路-运河西路）项目方案审查批前公示图

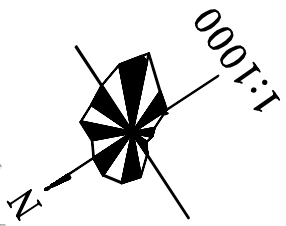

2024年09月