
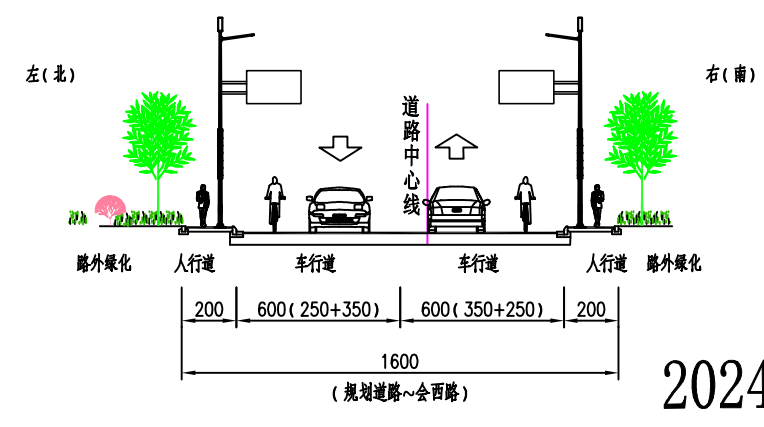
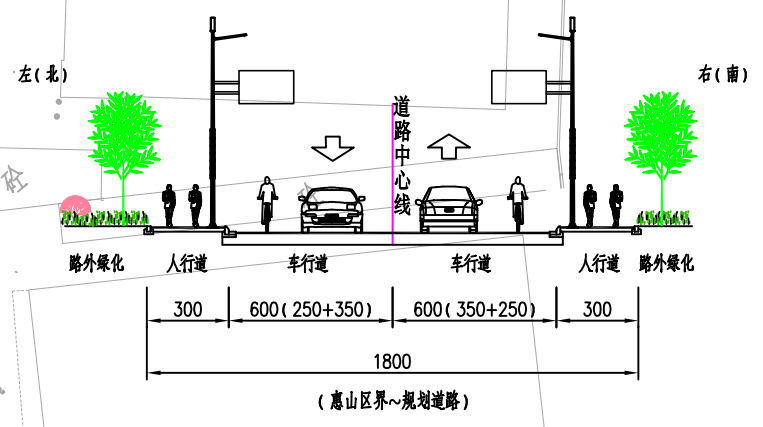
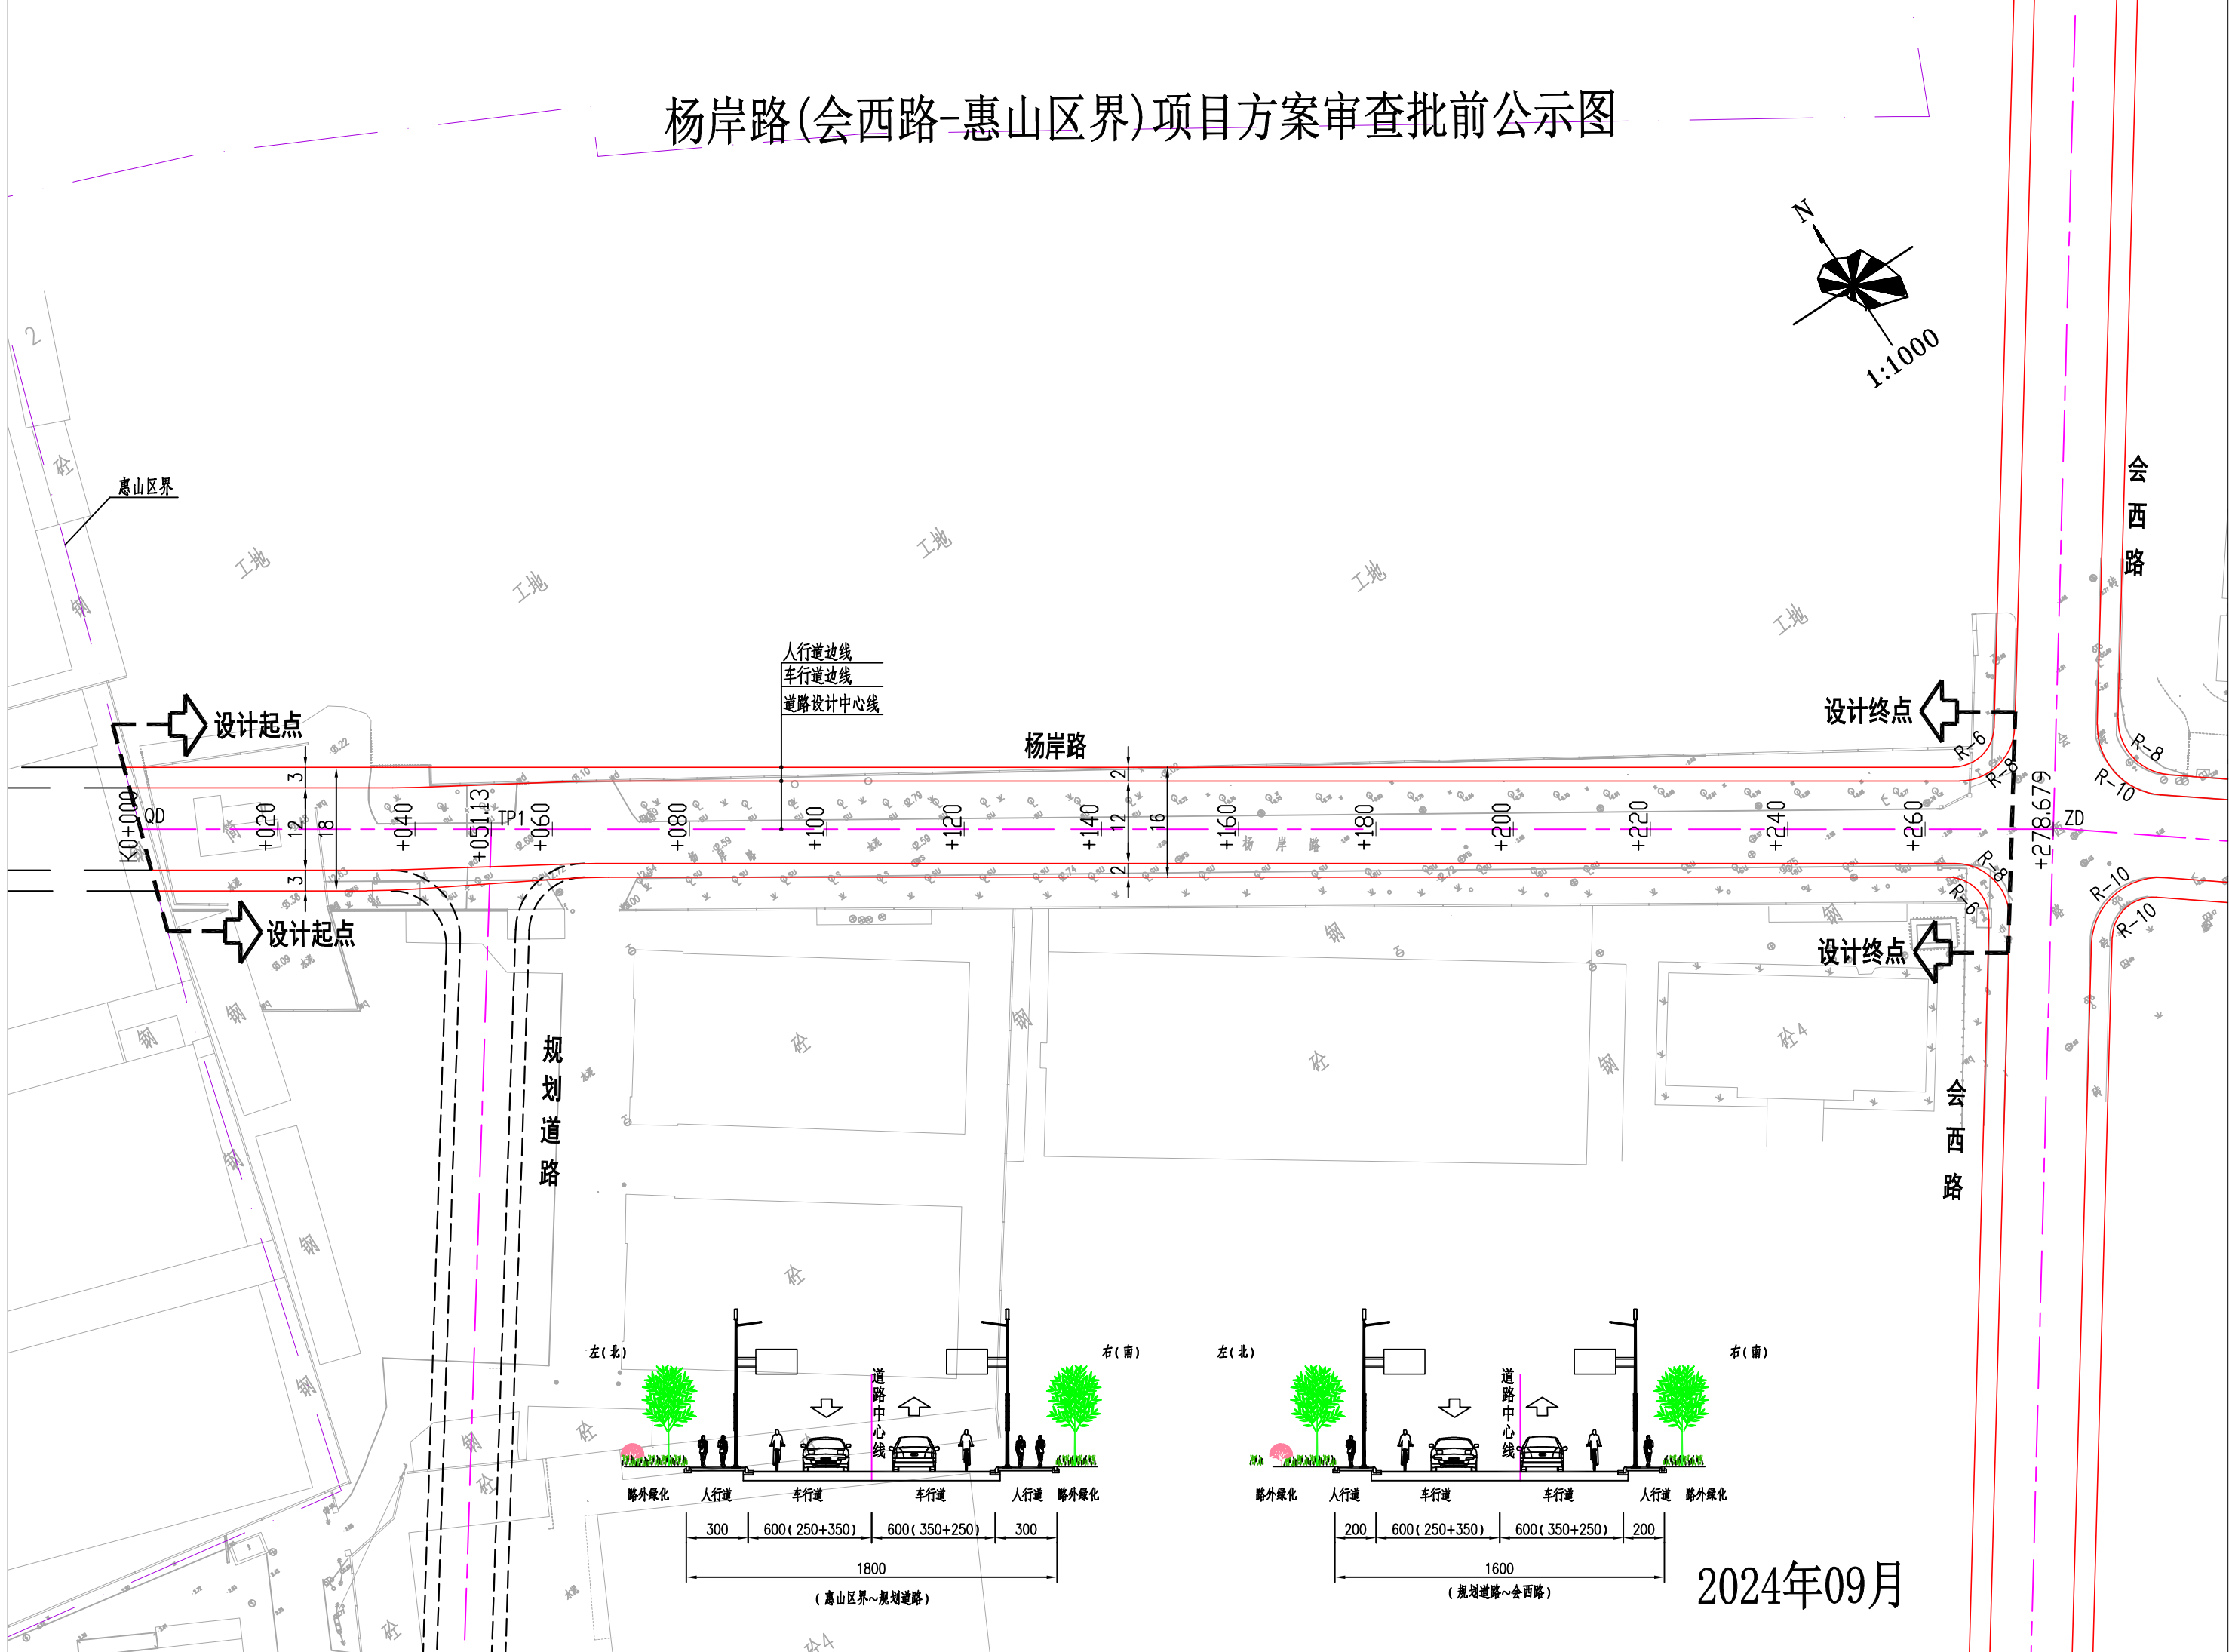


# 杨岸路(会西路-惠山区界)项目方案审查批前公示图

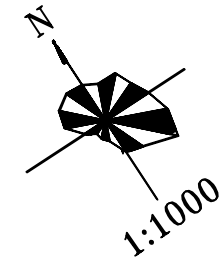

2024年09月