

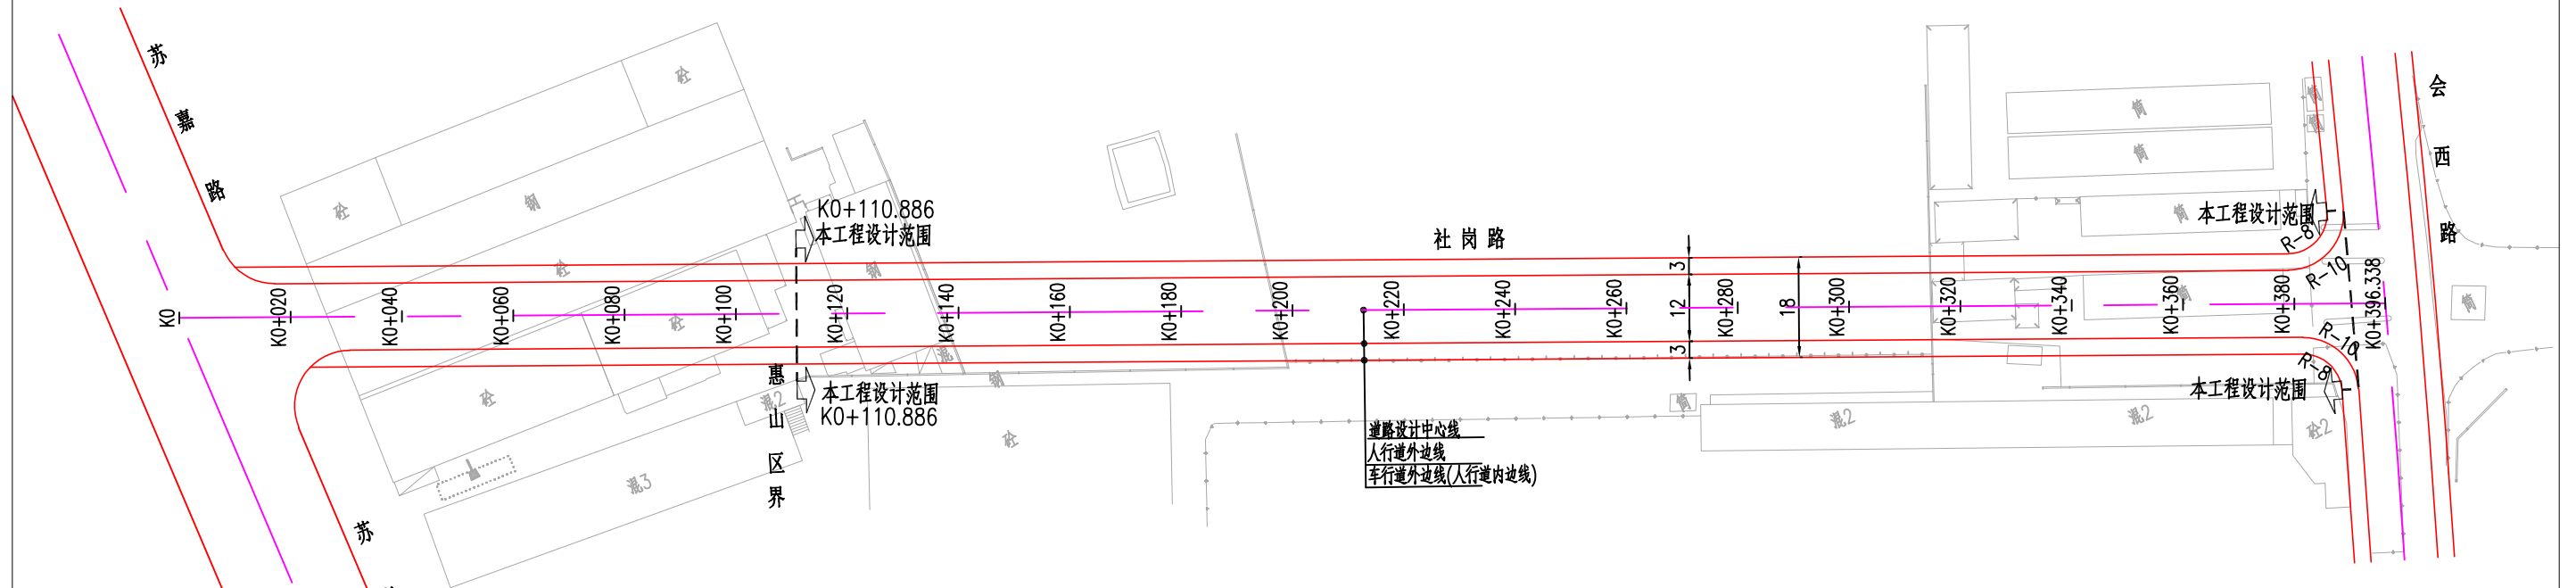


社岗路（会西路-惠山区界）项目方案审查批前公示图

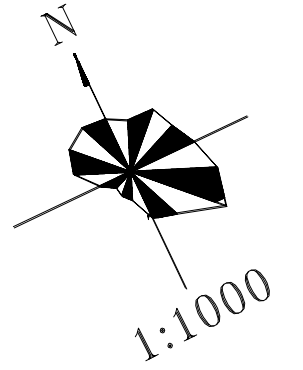

左(东)

右(西)

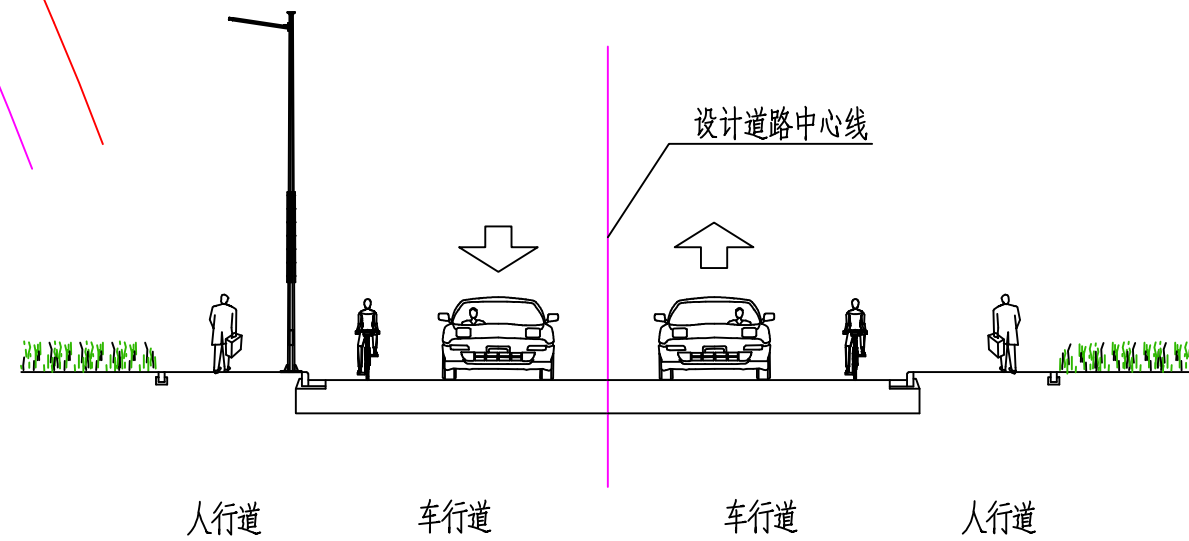

2024年09月

