


# 锡沪路城市化改造人行天桥工程规划方案批前公示图

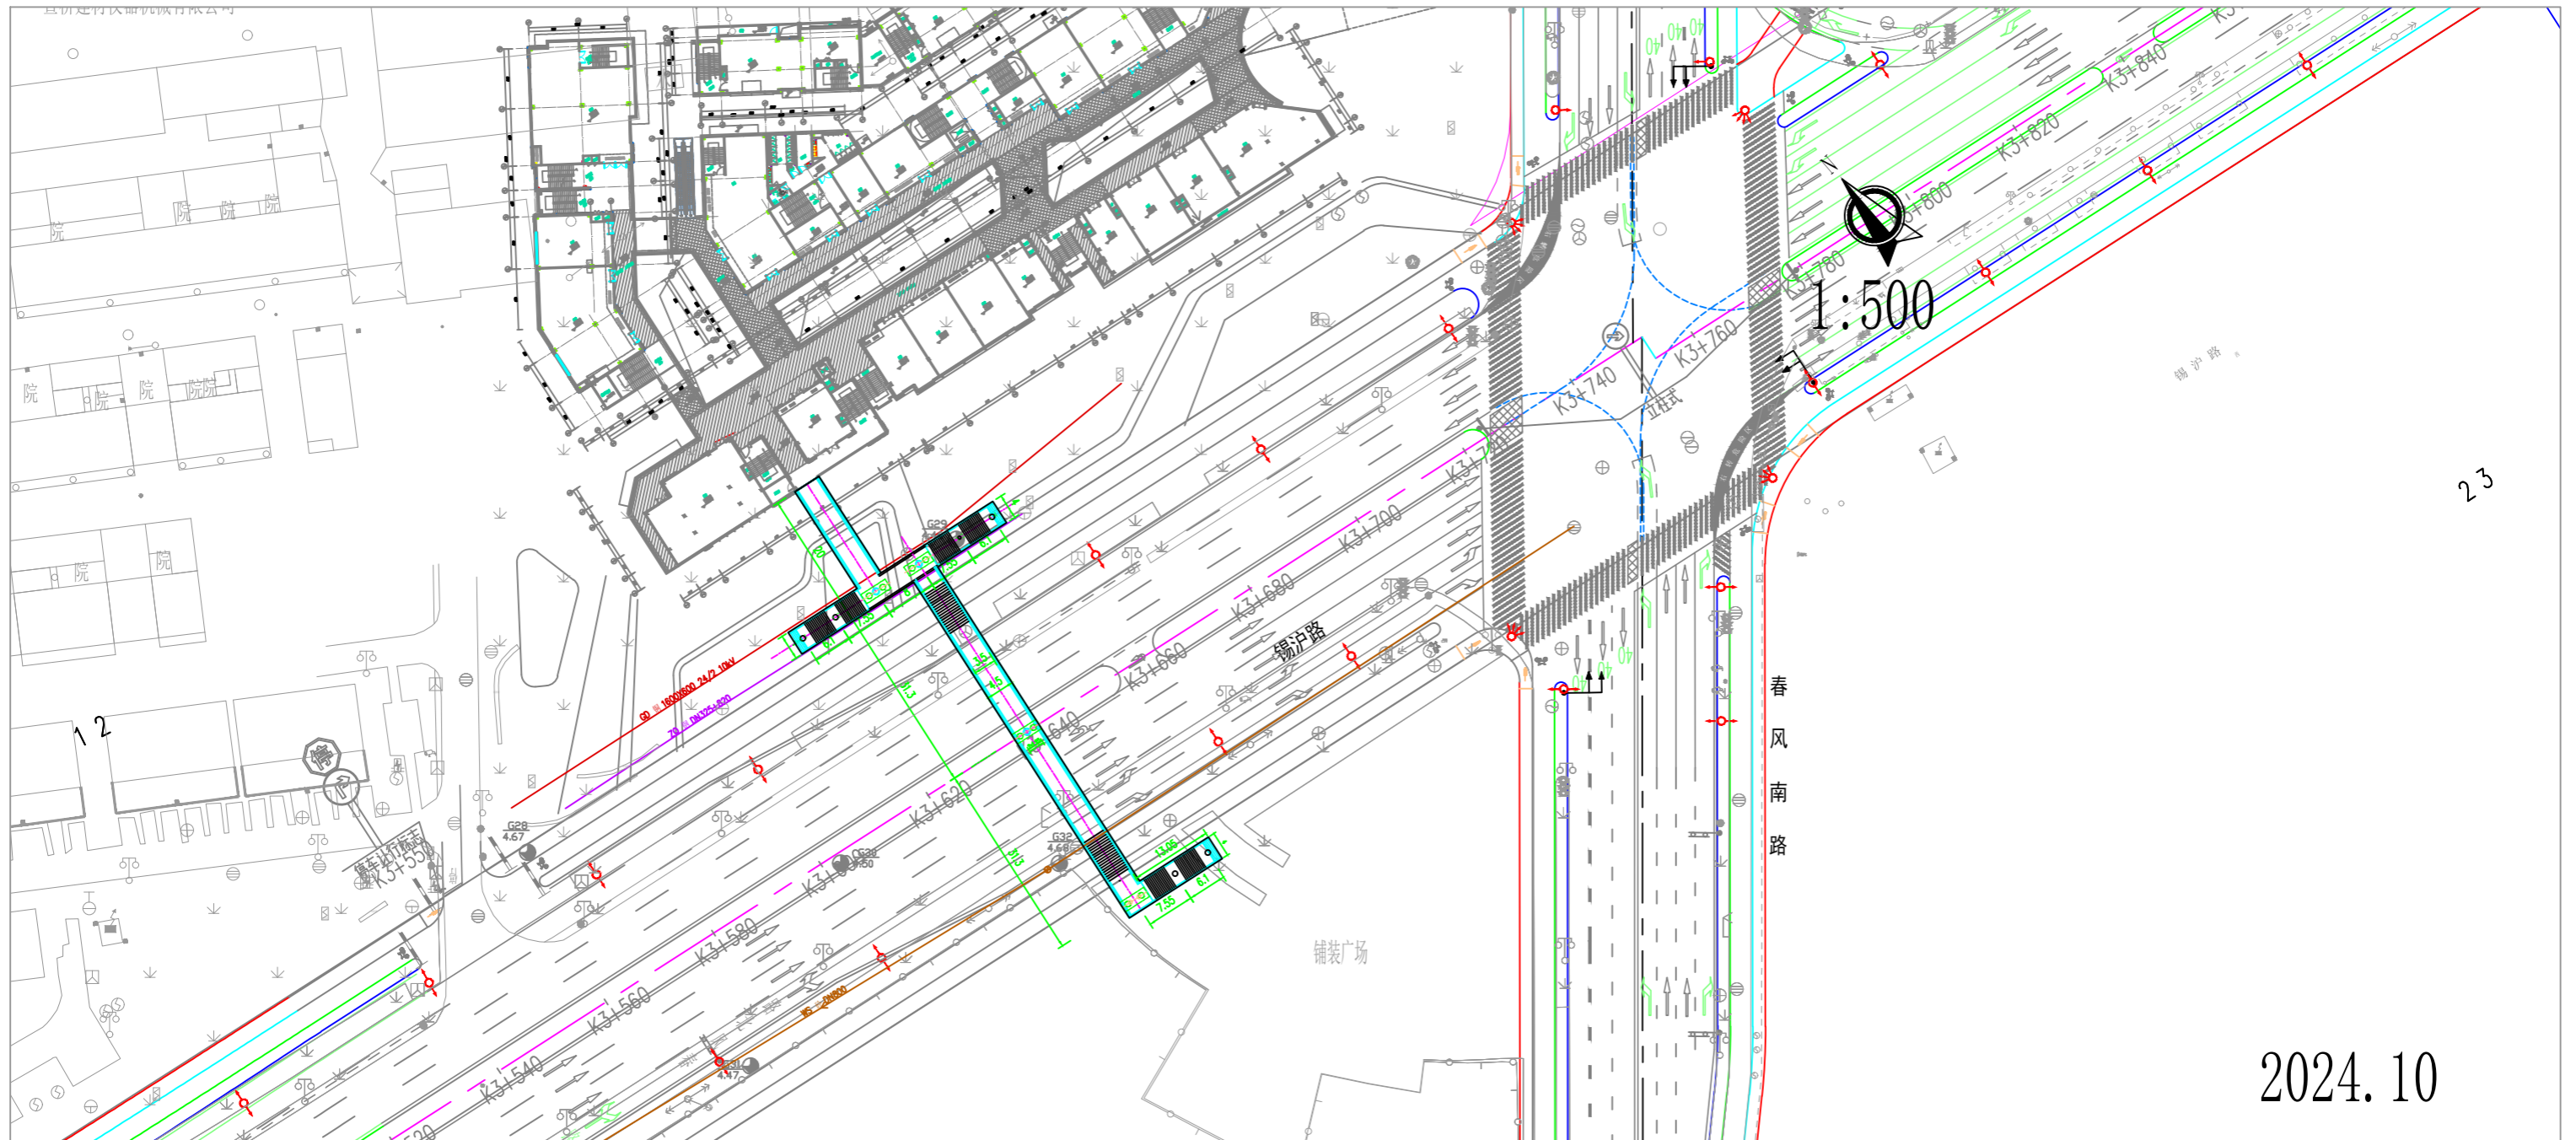

2024.10