

无锡市建设项目规划设计方案批前公示

根据城乡规划管理有关规定，现对无锡中经云网大数据科技有限公司中经云网储能设备制造及智能算力项目规划设计方案进行批前公示。

一、项目概况

该项目位于梁溪区芦中路东侧，建设单位为无锡中经云网大数据科技有限公司。

项目可建设用地面积约15727.4平方米，用地性质为一类工业用地。

项目总建筑面积约5.73万平方米，其中地上建筑面积约5.58万平方米，地下建筑面积约0.14万平方米；容积率、建筑密度、绿地率等相关指标符合规划要求。（具体详见规划公示图）

二、公示地点和时间

公示地点：

1、项目所在地现场；

2、无锡市自然资源和规划局网站（zrzy.wuxi.gov.cn）；

3、无锡城市规划展示馆公示厅公示栏（无锡市梁溪区学前西路2号）；

公示时间：2024年10月11日—2024年10月21日

三、联系方式和意见反馈

联系地点：无锡市自然资源和规划局梁溪分局

邮政编码：214031

联系电话：81009909

电子邮箱：ghjxkc@163.com

批前公示旨在征询公众意见，并非最终审批结果。公示期间，如有意见或建议，请反馈给我局（请注明本人身份、联系电话或地址）。


无锡市自然资源和规划局
2024年10月11日

无锡市自然资源和规划局

[HTTP://ZRZY.WUXI.GOV.CN](http://zrzy.wuxi.gov.cn)

中经云网储能设备制造及智能算力项目

方案总平面图

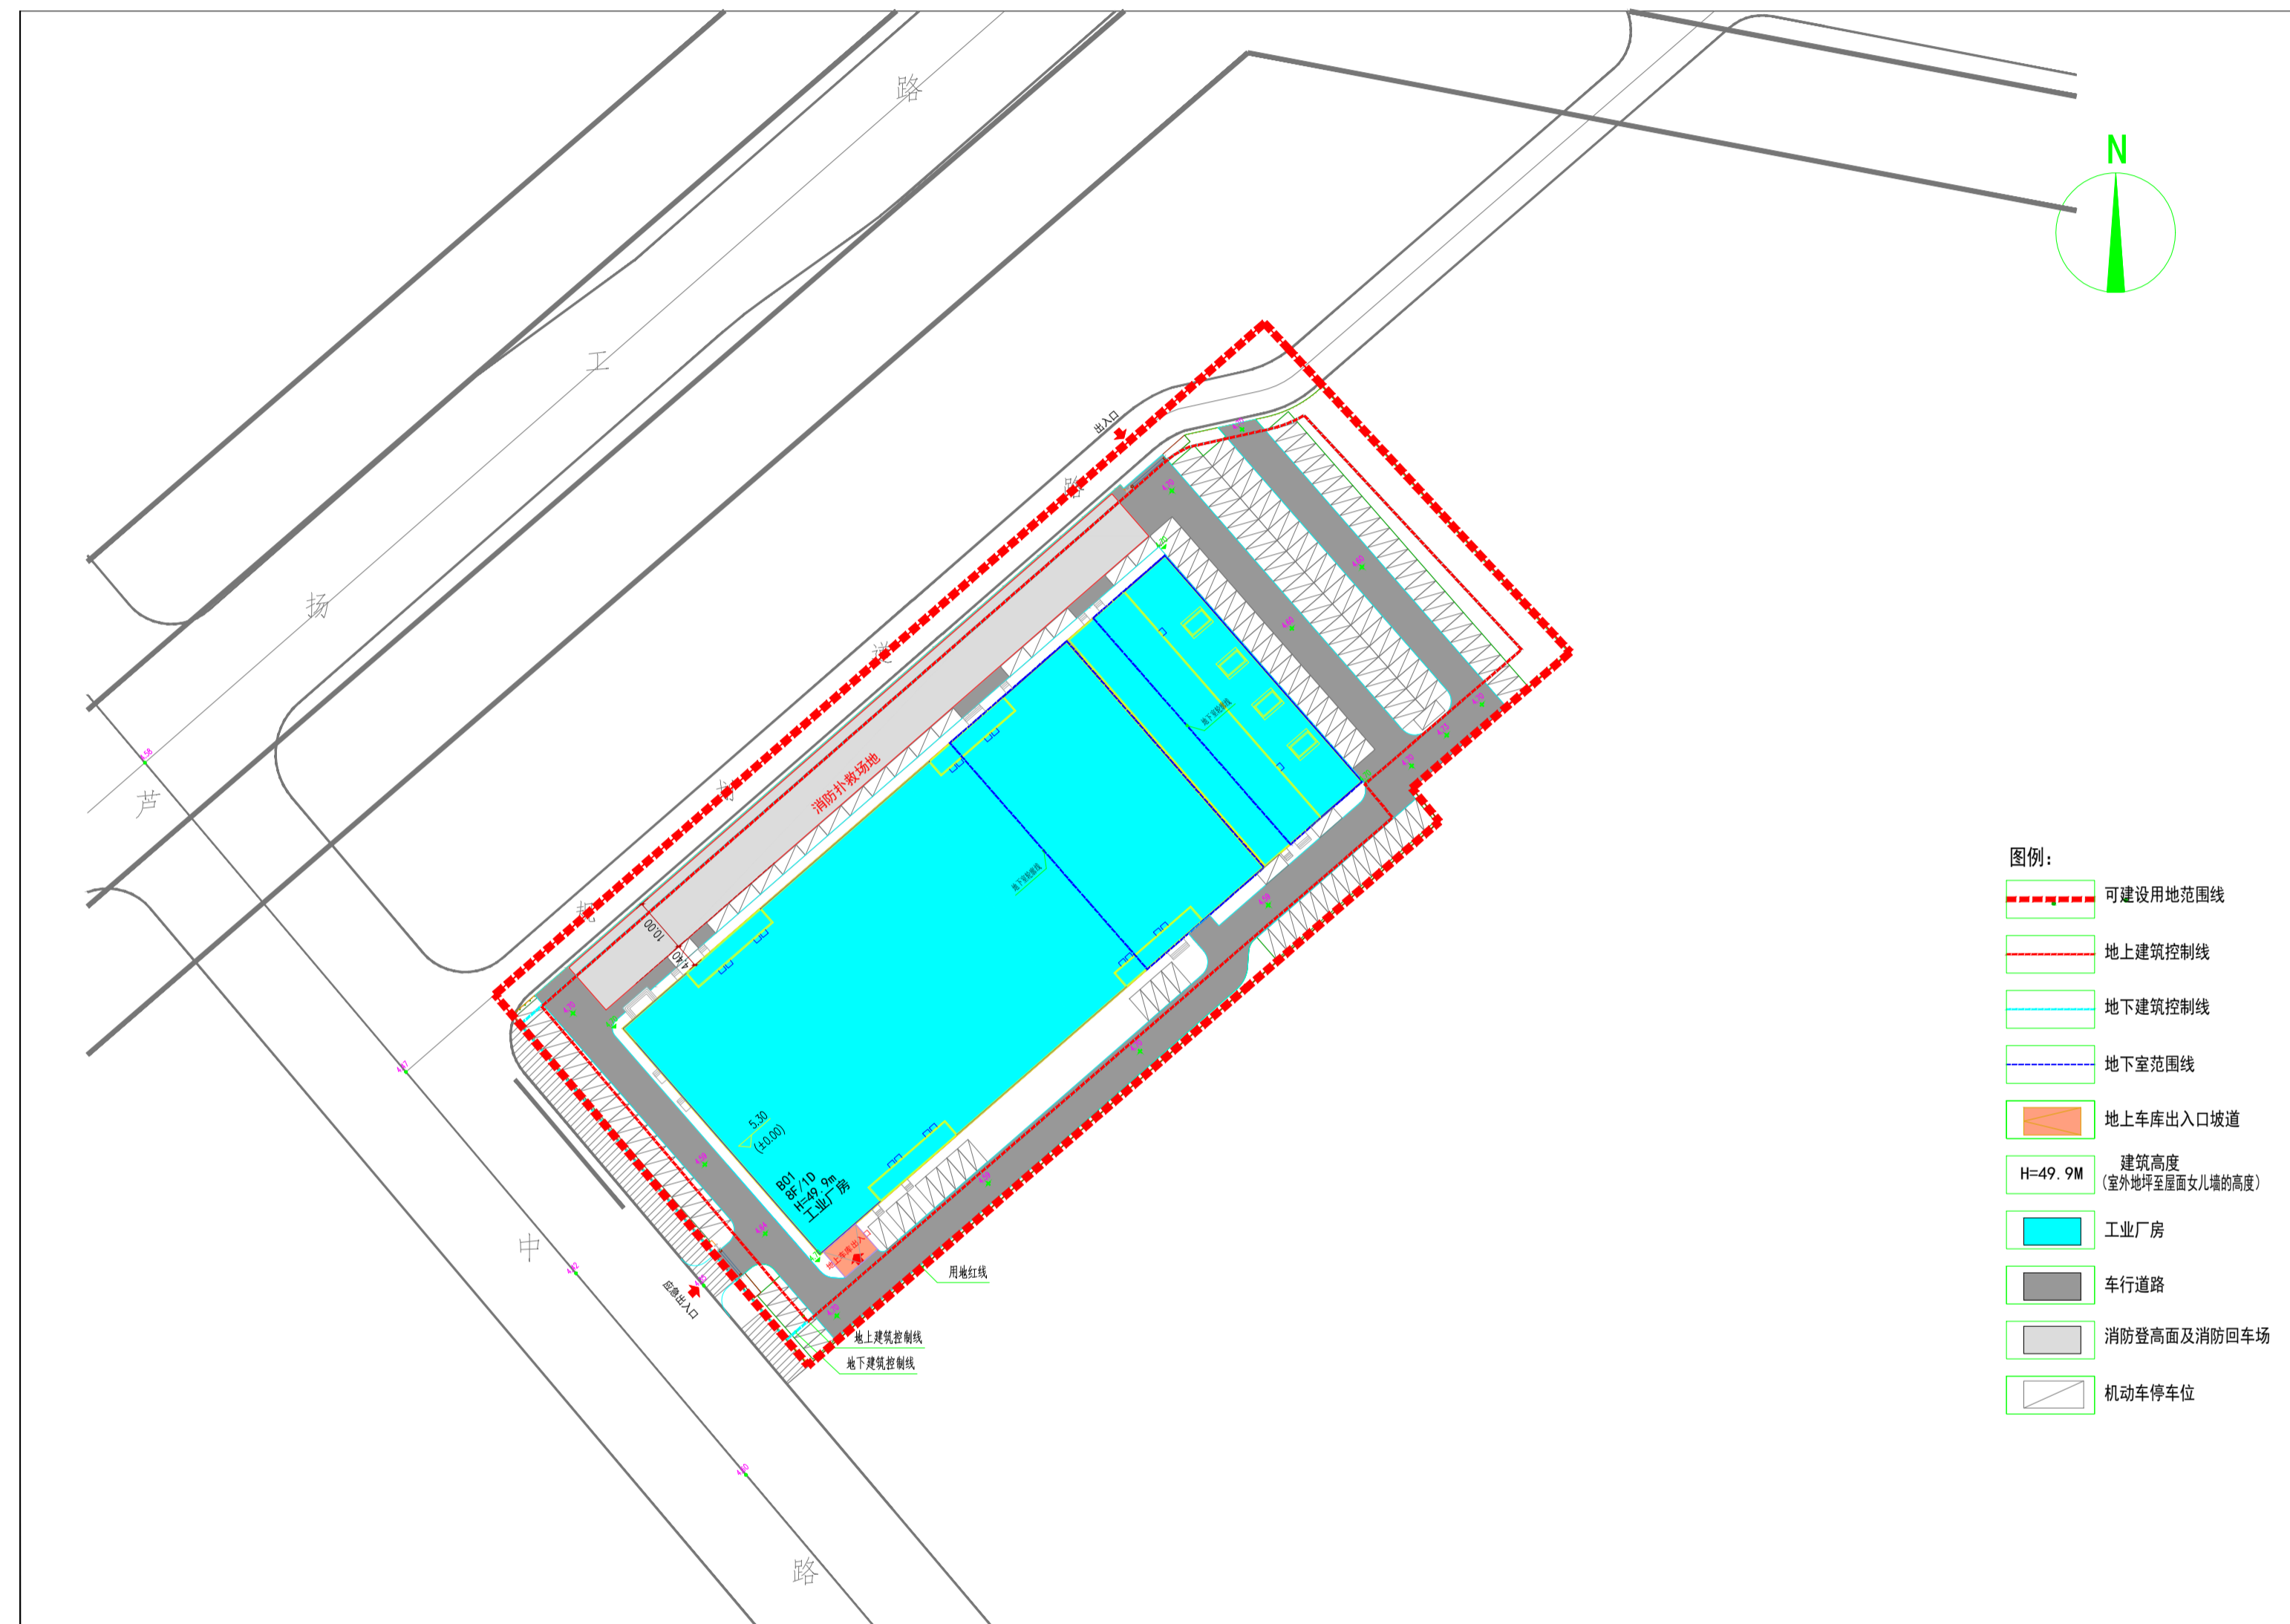

鸟瞰图（仅为示意）



单体效果图（仅为示意）



单体效果图（仅为示意）