


江苏省锡山高级中学实验学校新城分校东侧道路新建工程方案设计

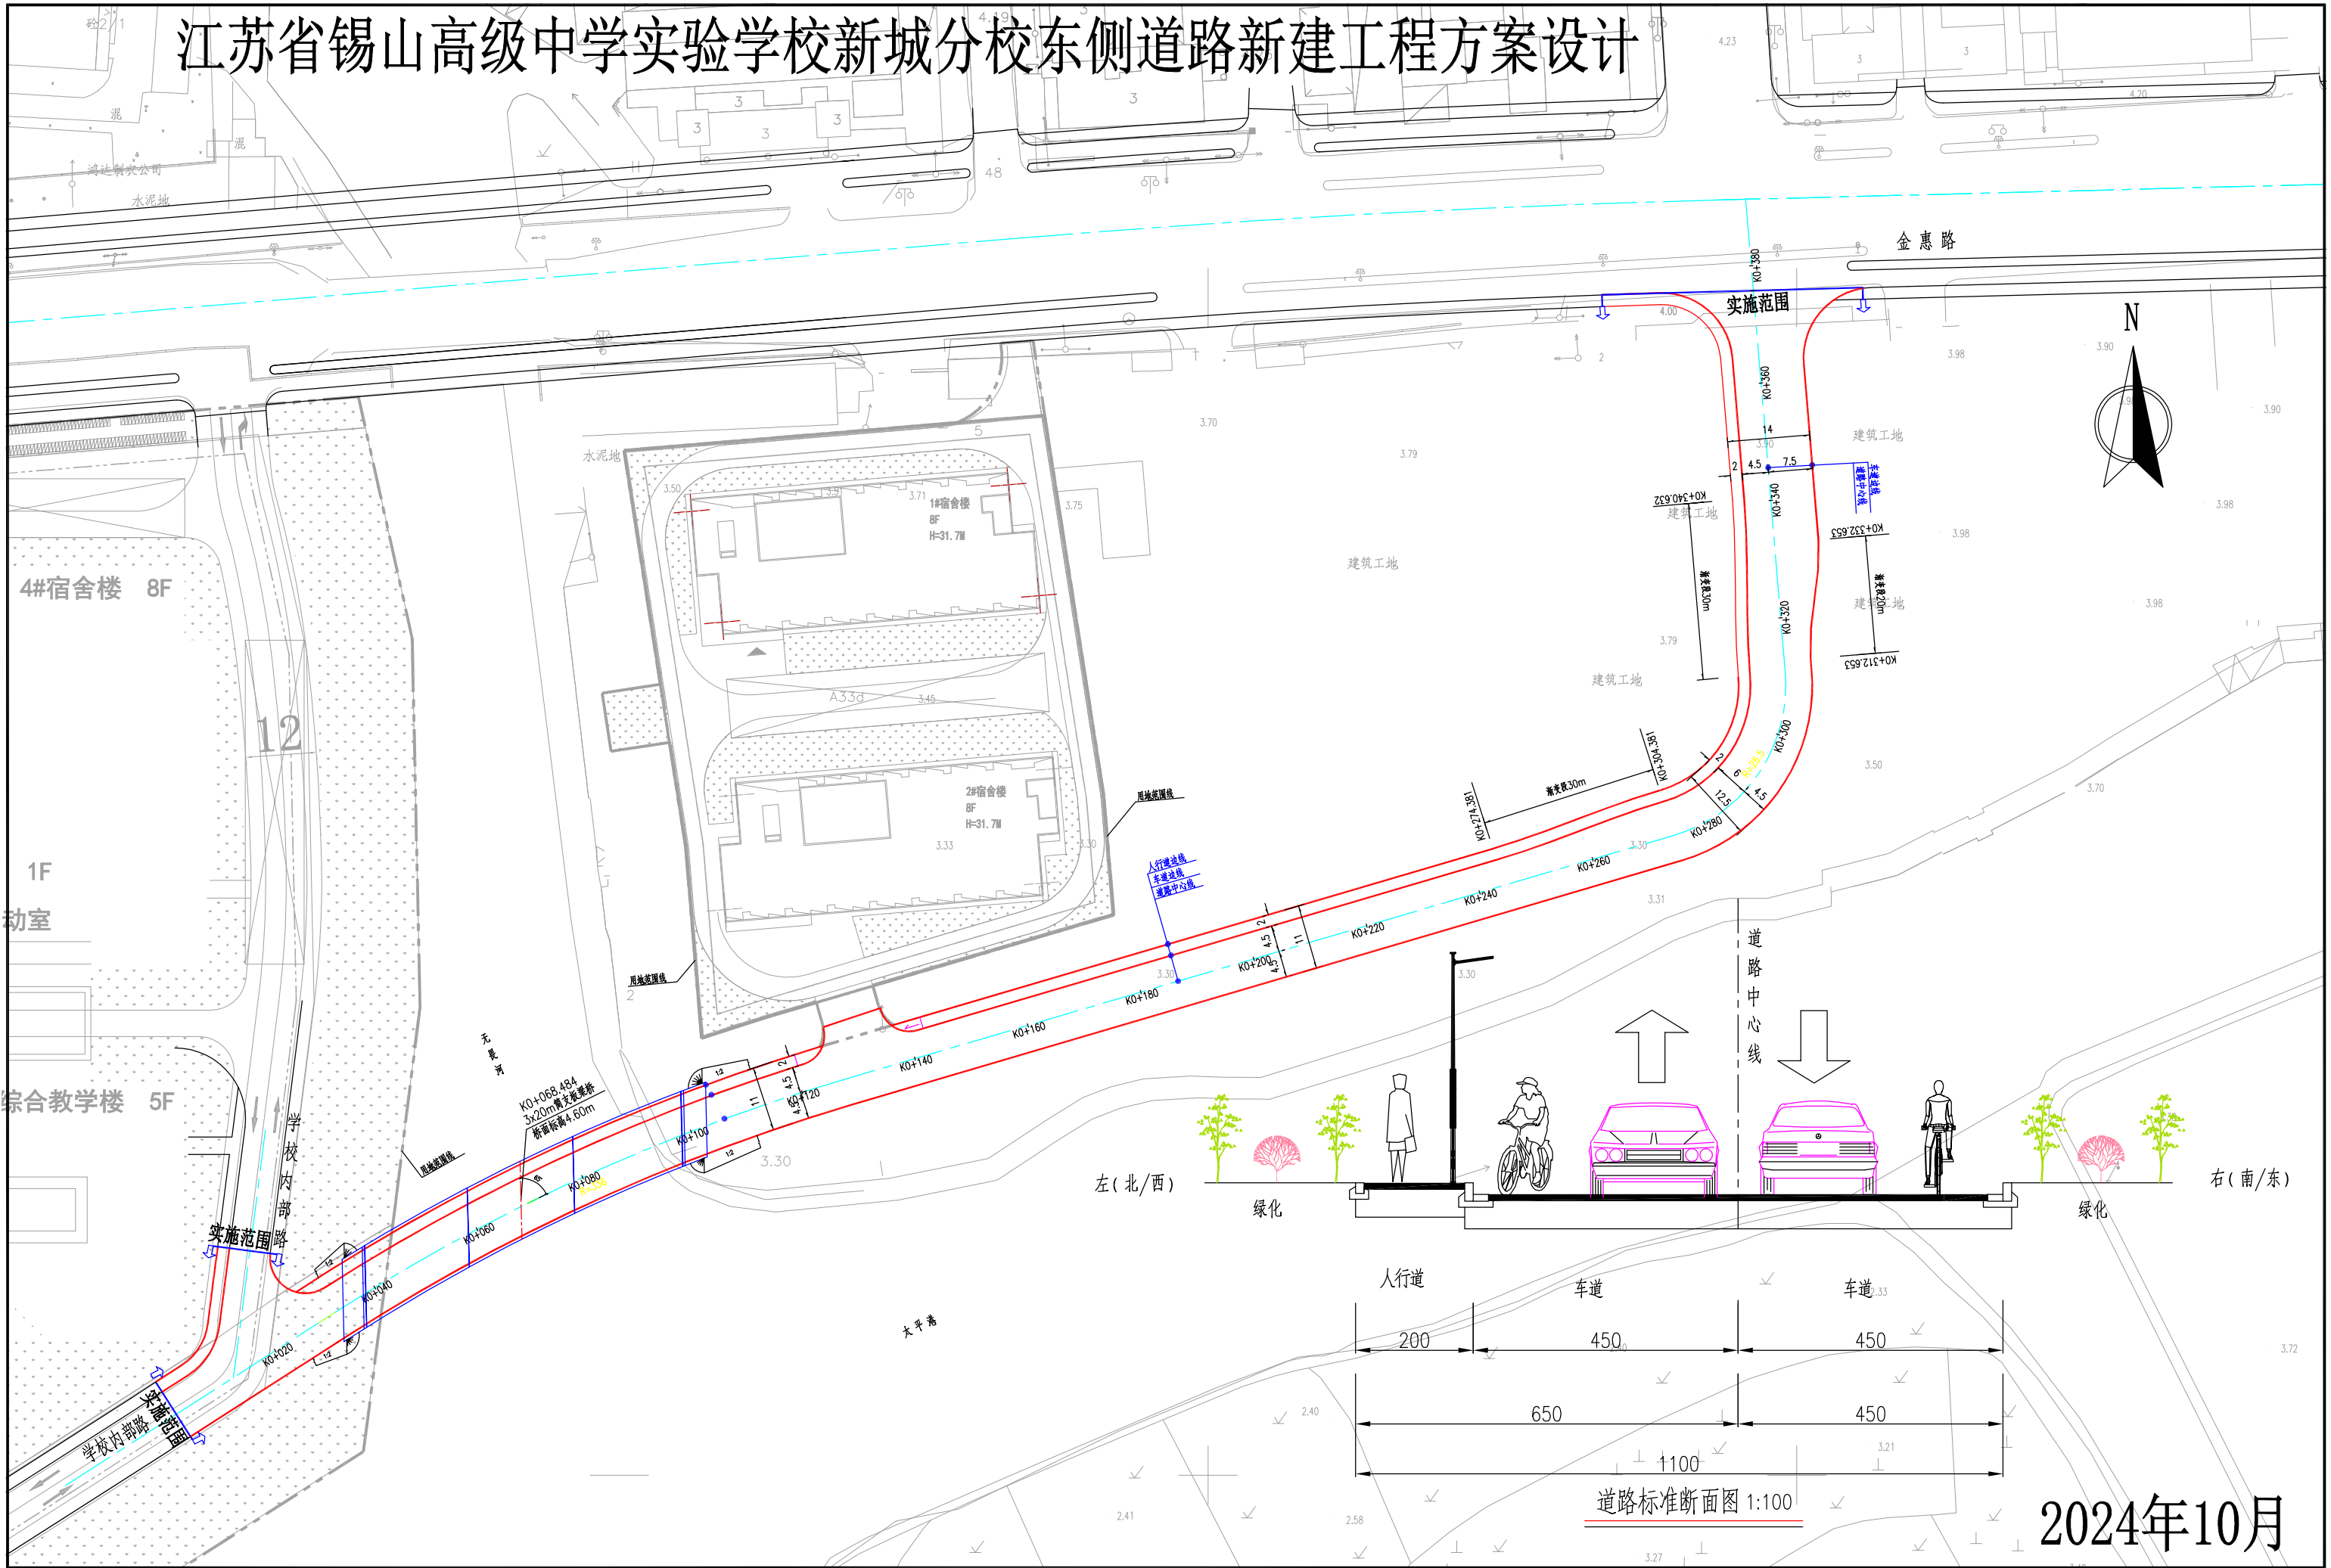

道路标准断面图 1:100

2024年10月