


惠山区新经济产业园天景路（凤华路~西元路）新建工程项目方案审查批前公示图

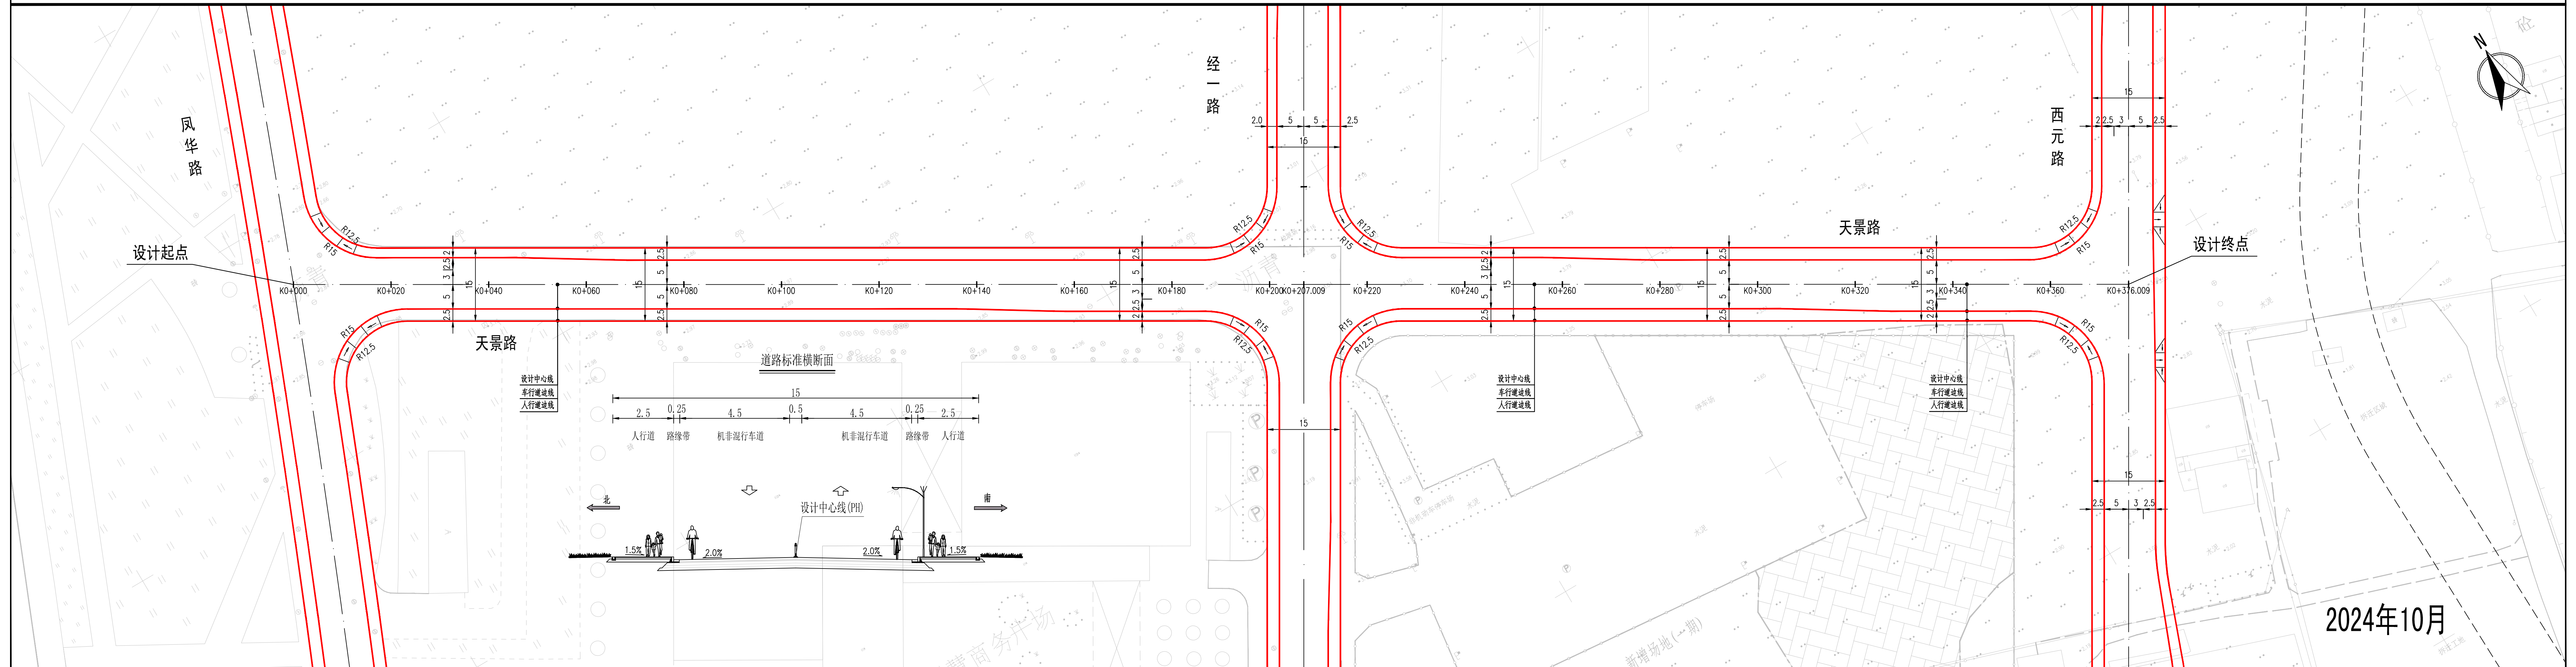

2024年10月