

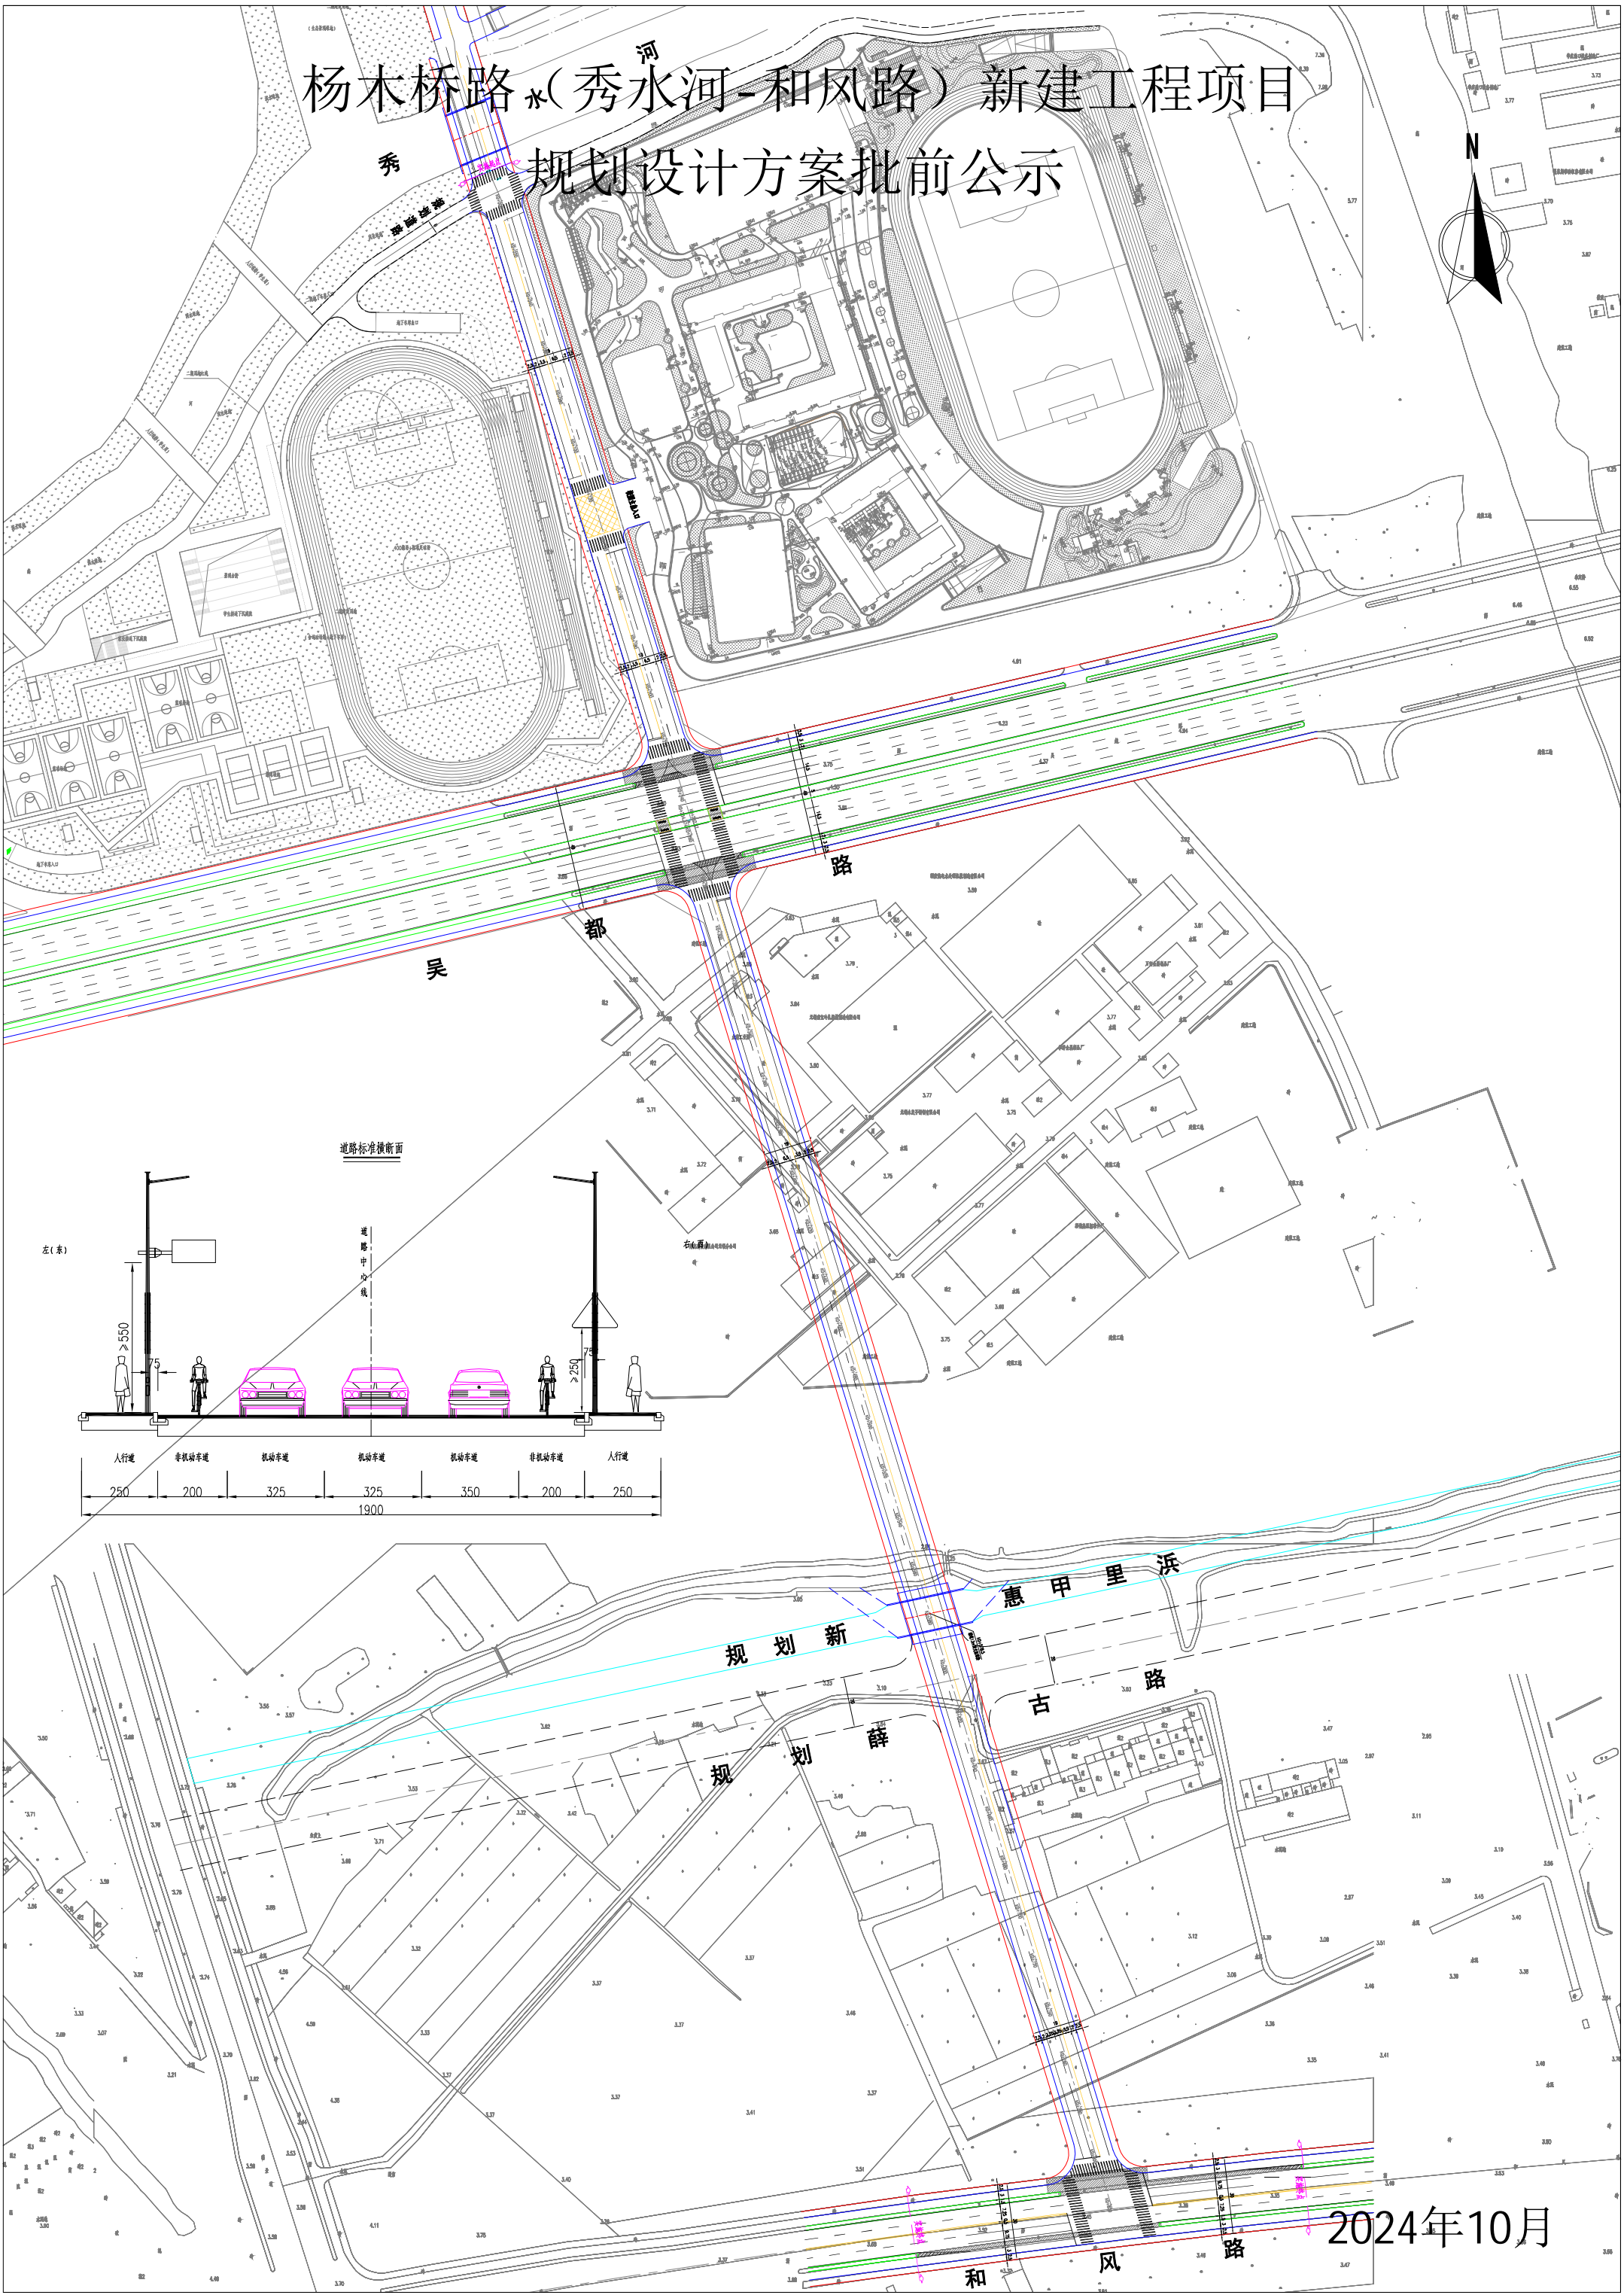


杨木桥路(秀水河-和风路)新建工程项目 规划设计方案批前公示

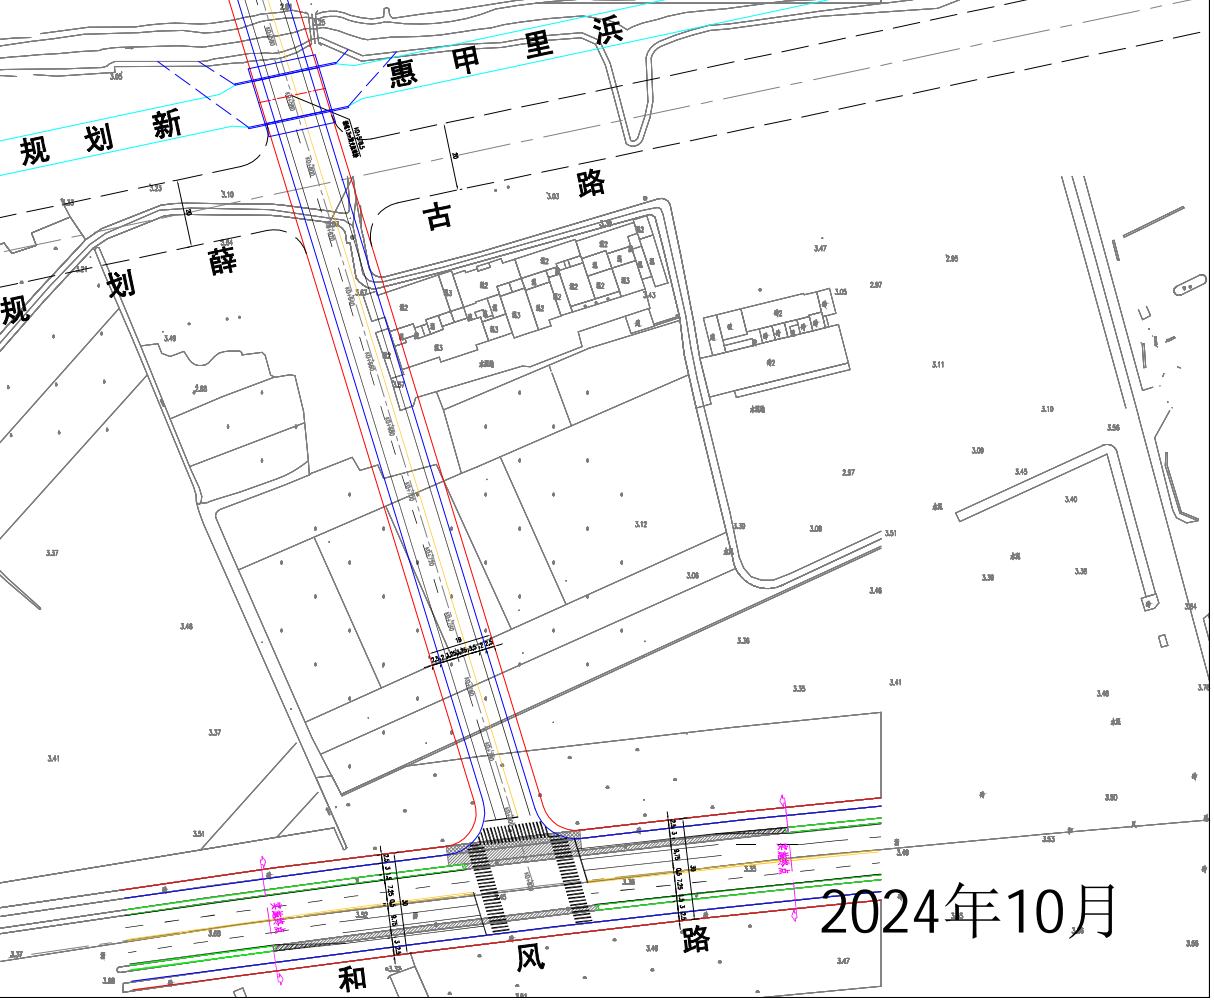

道路标准横断面

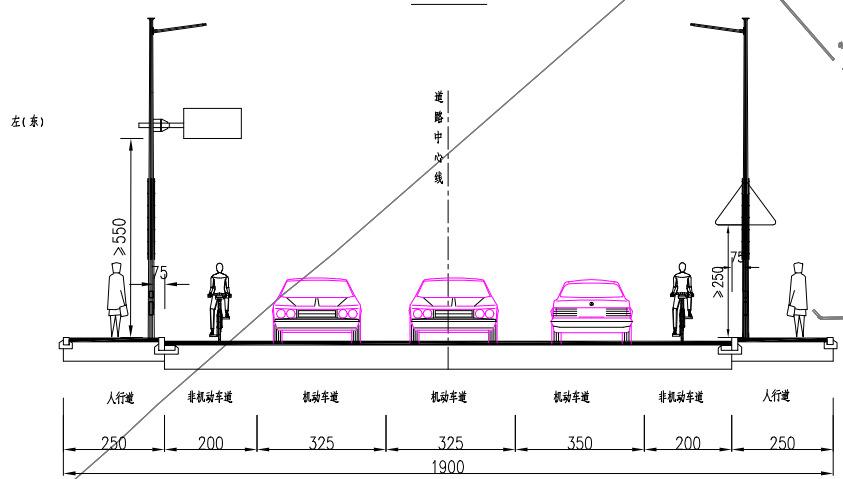

2024年10月