


2022年华庄片区道路新建工程——永信道（薛古路-清晏路） 项目规划设计方案批前公示

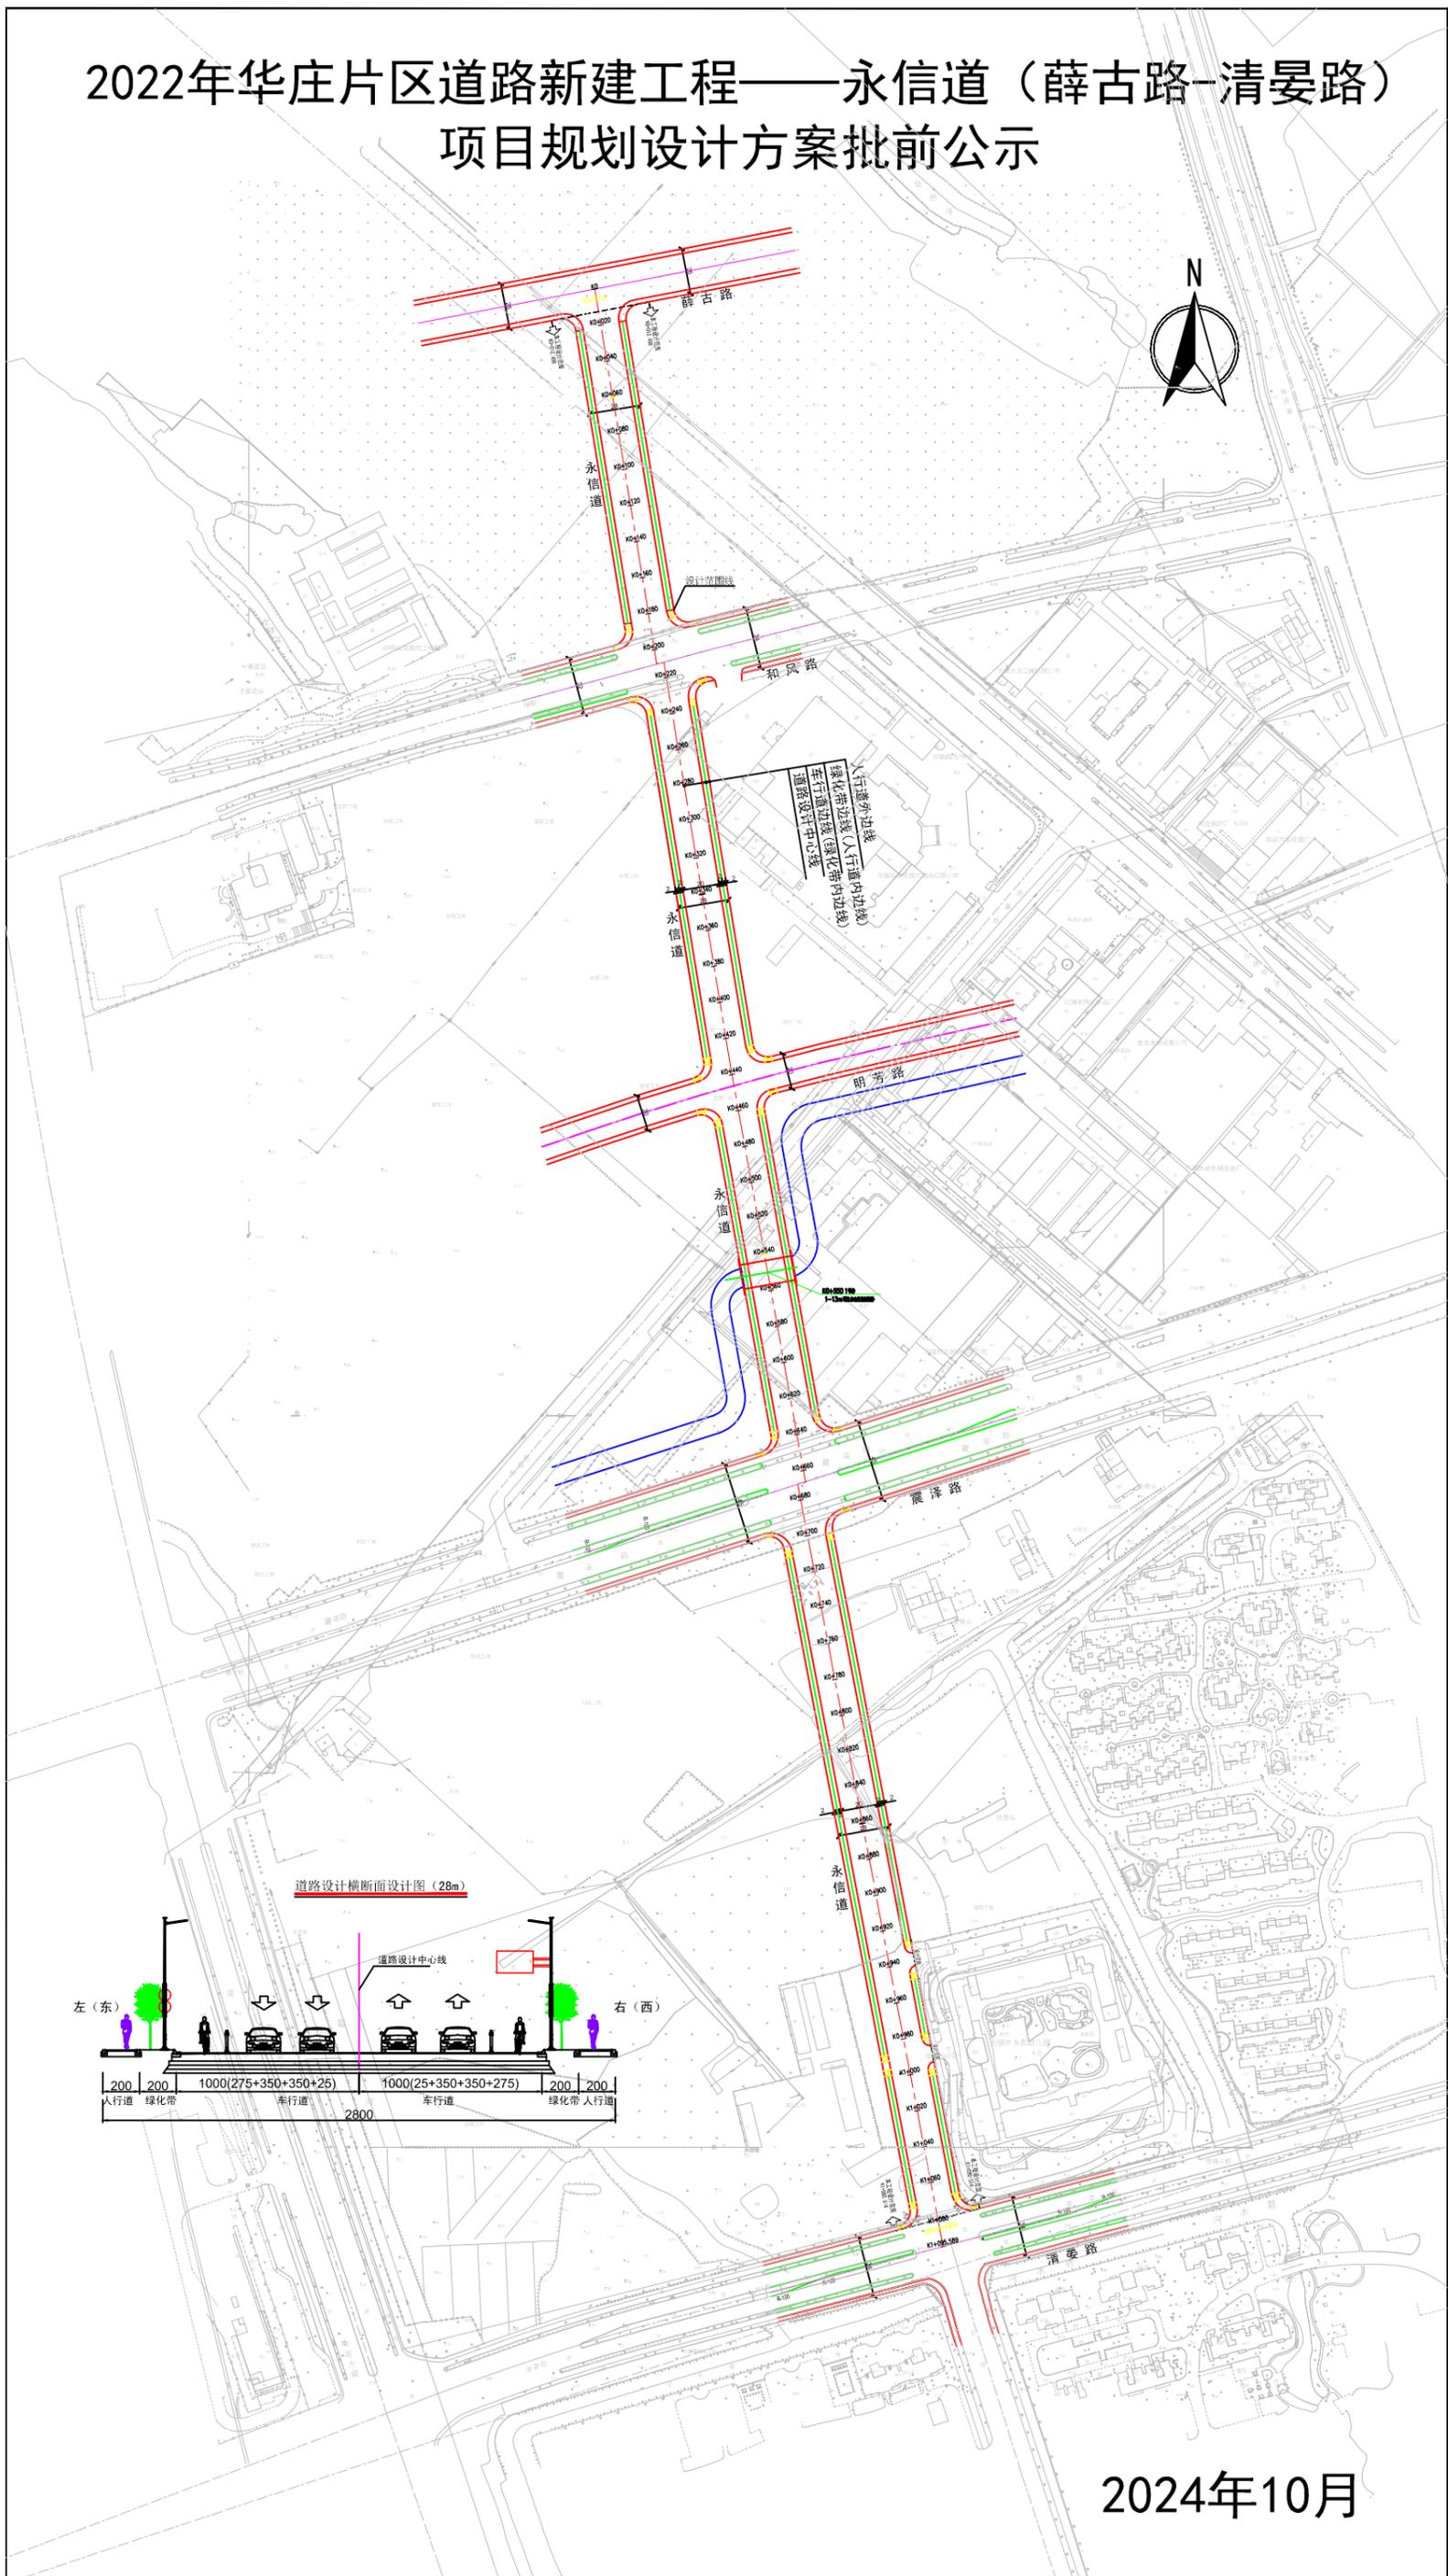

2024年10月